


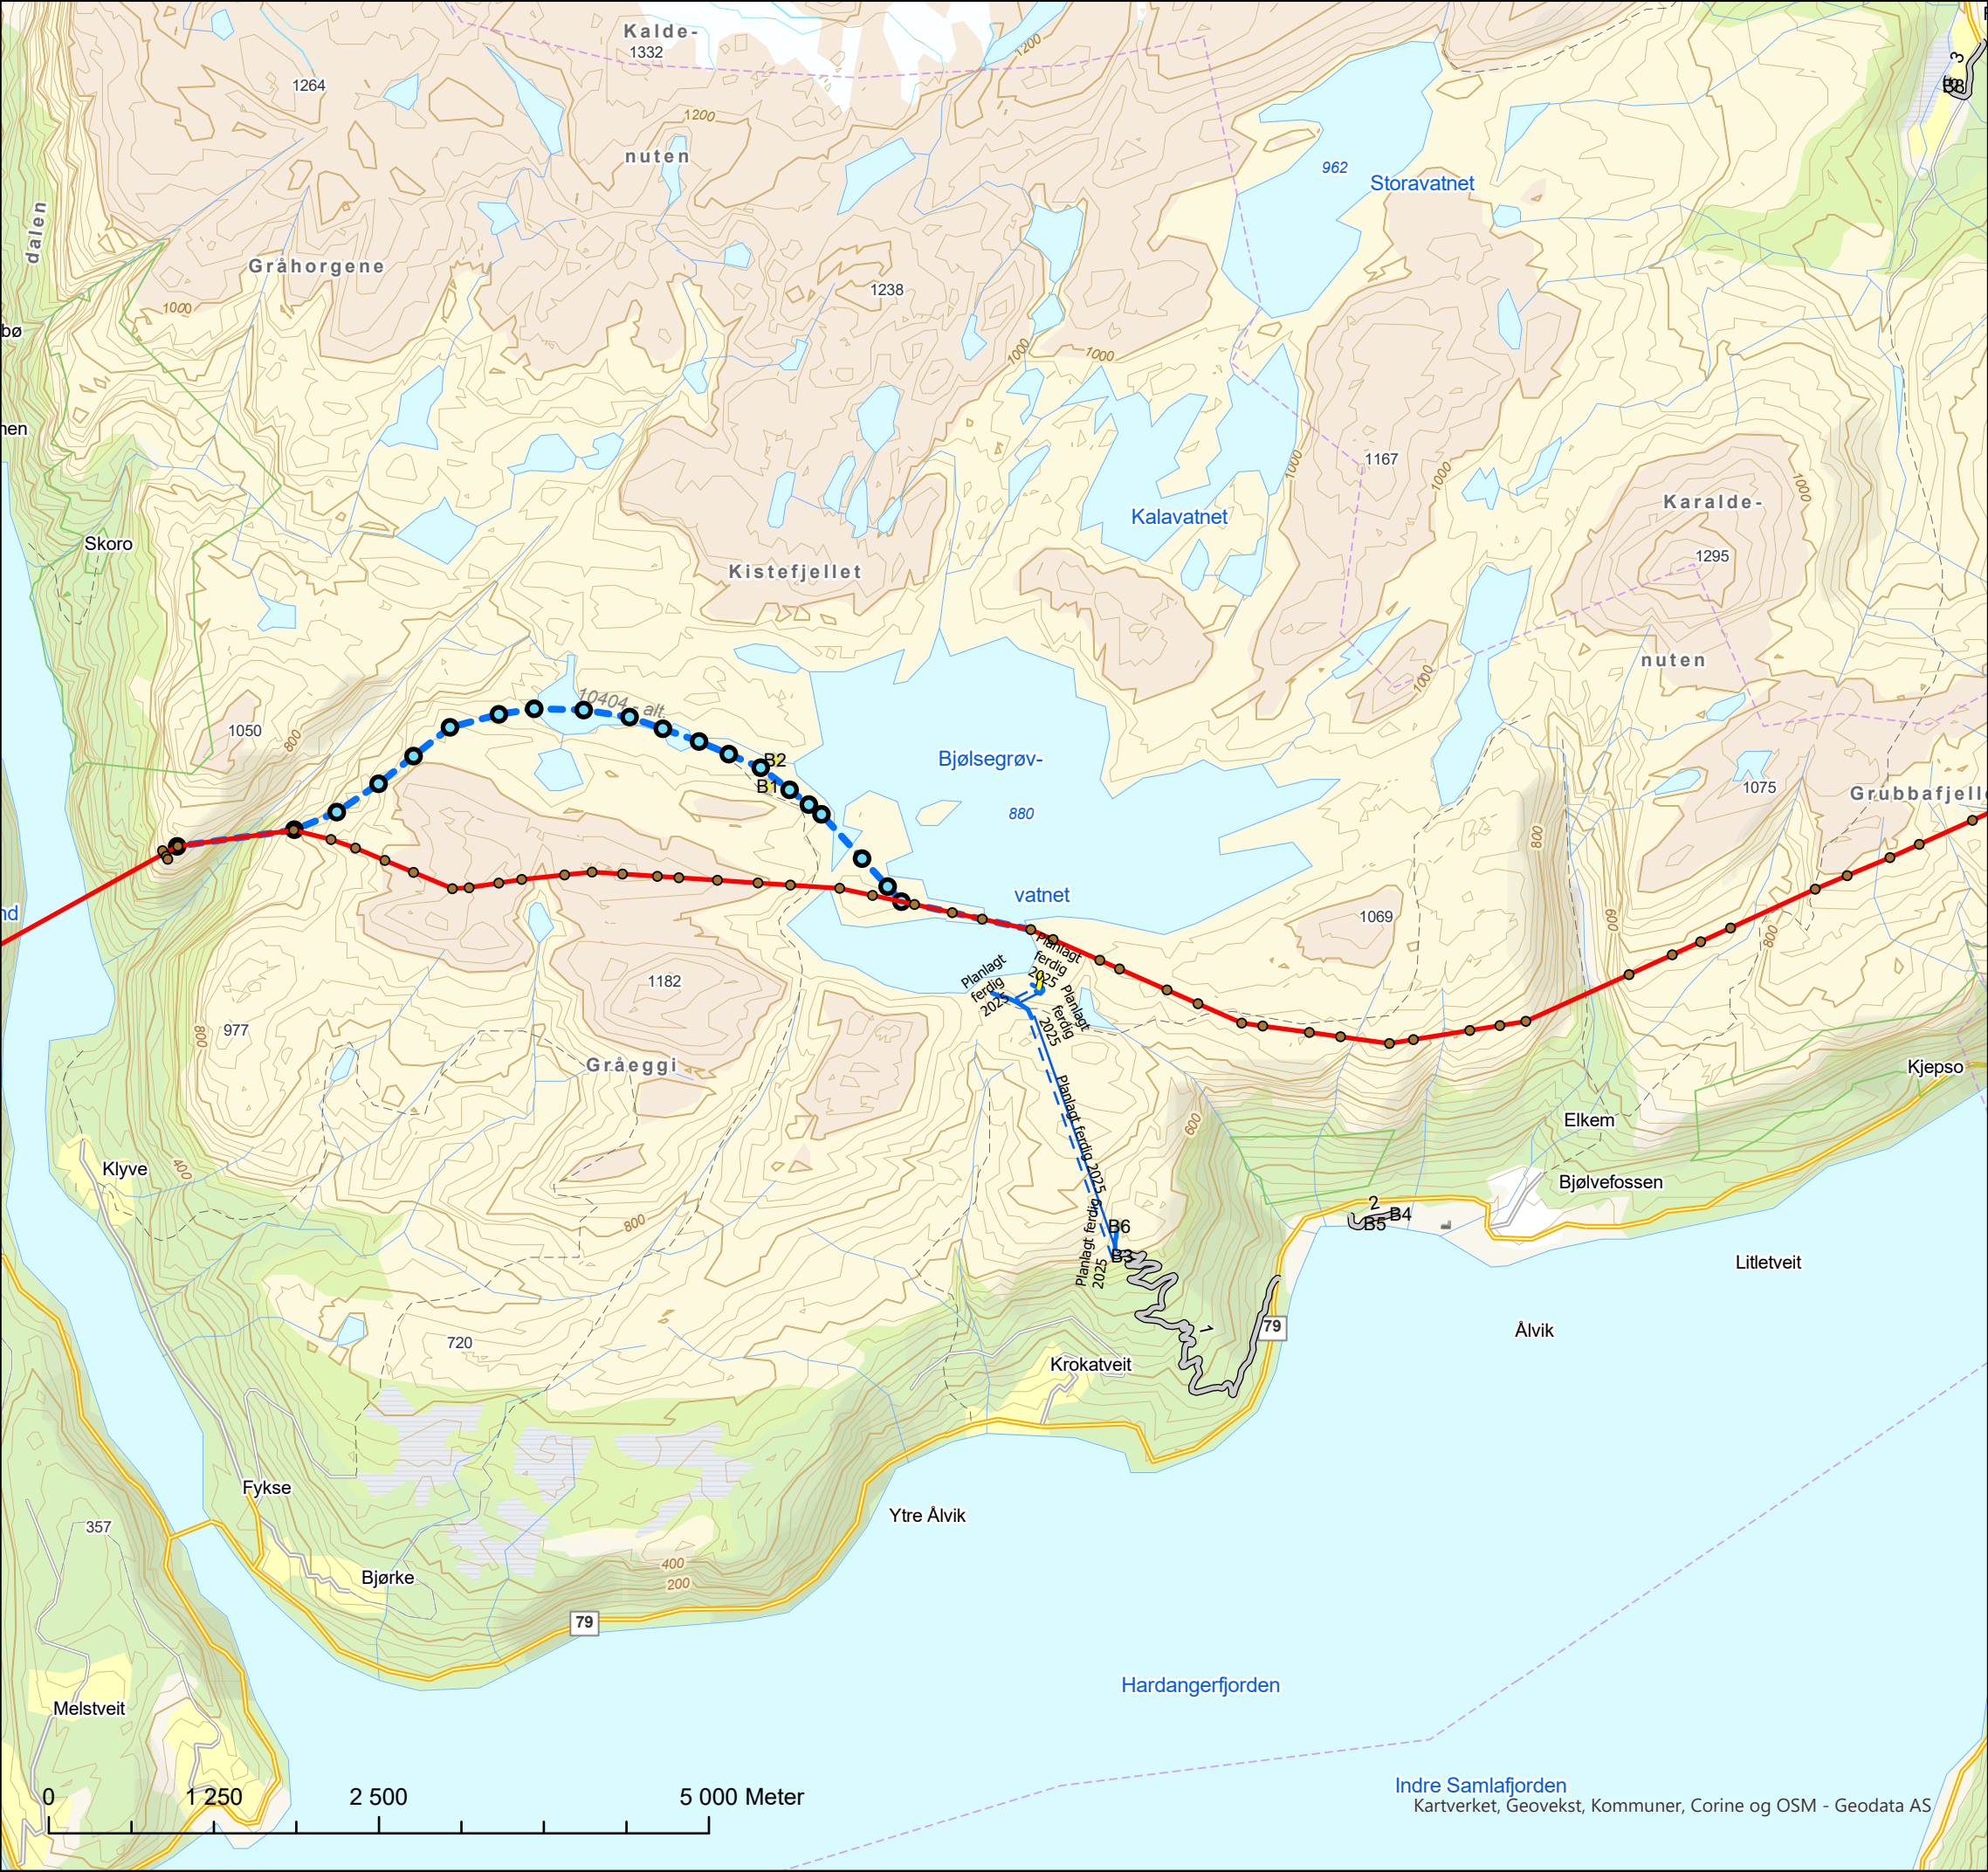

— Eksisterende ledning

Mast, planlagt

● Mast, planlagt std

LedningTrase, planlagt

--- Konsesjonssøkt

Transportvei

— Vei, eksisterende

— Vei, ny midlertidig

Anleggs plass

Inngrep varighet

Midlertidig inngrep

Eksisterende - ingen inngrep


Statkraft, planlagt ferdig 2025

--- Tunell

— Vei i dagen

N

Rev. 1.0	Utgivelse-/rev.beskrivelse	Utarbeidet johna	Kontrollert(SN) terjel	Godkjent håvardb	Dato 19.12.2023
2.0	Justert nummerering	johna	terjel	håvardb	10.01.2024
Prosjekt: 10404 - Ombygging Ålviksfjellet					
Tittel: Arealbruksplan / CEMP-map				Målestokk: 1:50 000	
				Koordinatsystem: ETRS 1989 UTM Zone 33N	
Byggherre: Statnett		Leverandør:		Høydereferanse: NN2000	
				Format: A3	
Gradering: K0				Kartblad: 1	
Erstatter dokument: <XX>					
		Dokumentnummer: <XX>			

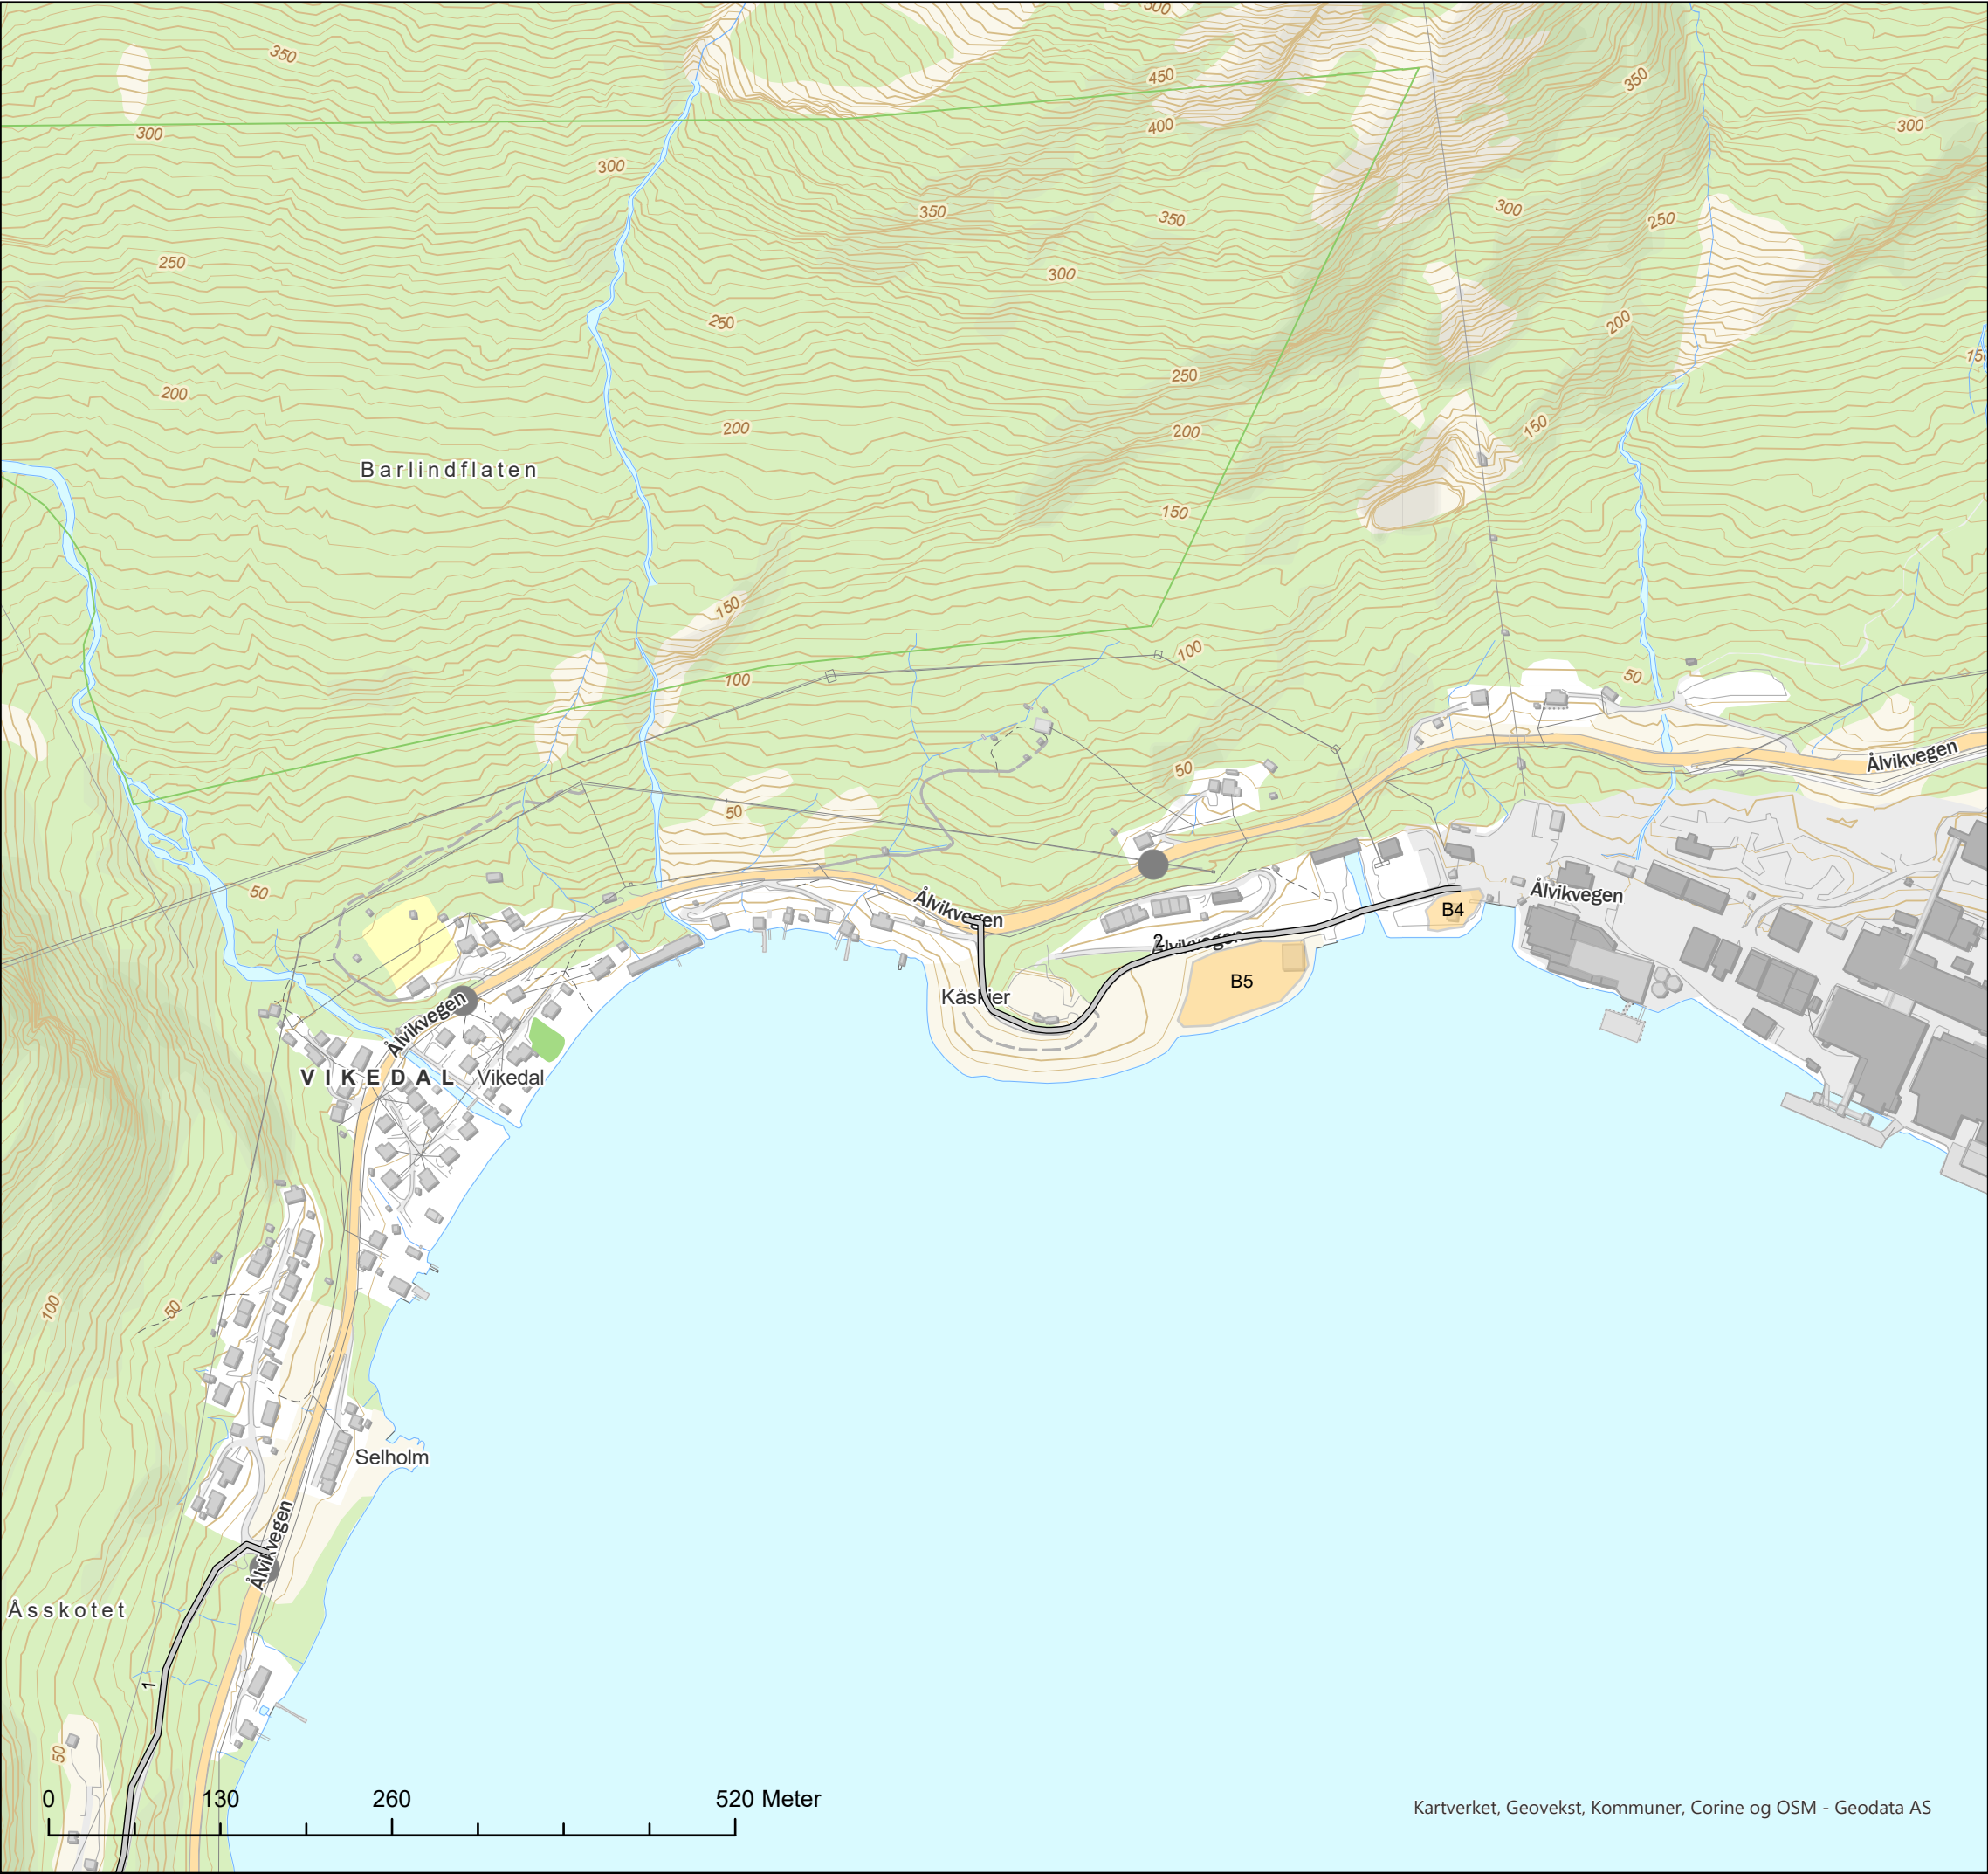

— Eksisterende ledning

Transportvei

— Vei, eksisterende

Anleggs plass

Inngrep varighet

— Eksisterende - ingen inngrep

Statkraft, planlagt ferdig 2025


— Tunell

— Vei i dagen

N



Rev. 1.0	Utgivelse-/rev.beskrivelse	Utarbeidet johna	Kontrollert(SN) terjel	Godkjent håvardb	Dato 19.12.2023
2.0	Justert nummerering	johna	terjel	håvardb	10.01.2024
Prosjekt: 10404 - Ombygging Ålviksfjellet					
Tittel: Arealbruksplan / CEMP-map				Målestokk: 1:5 000	
				Koordinatsystem: ETRS 1989 UTM Zone 33N	
Byggherre: Statnett		Leverandør:		Høydereferanse: NN2000	
				Format: A3	
Gradering: K0				Kartblad: 2	
Erstatter dokument: <XX>					
		Dokumentnummer: <XX>			

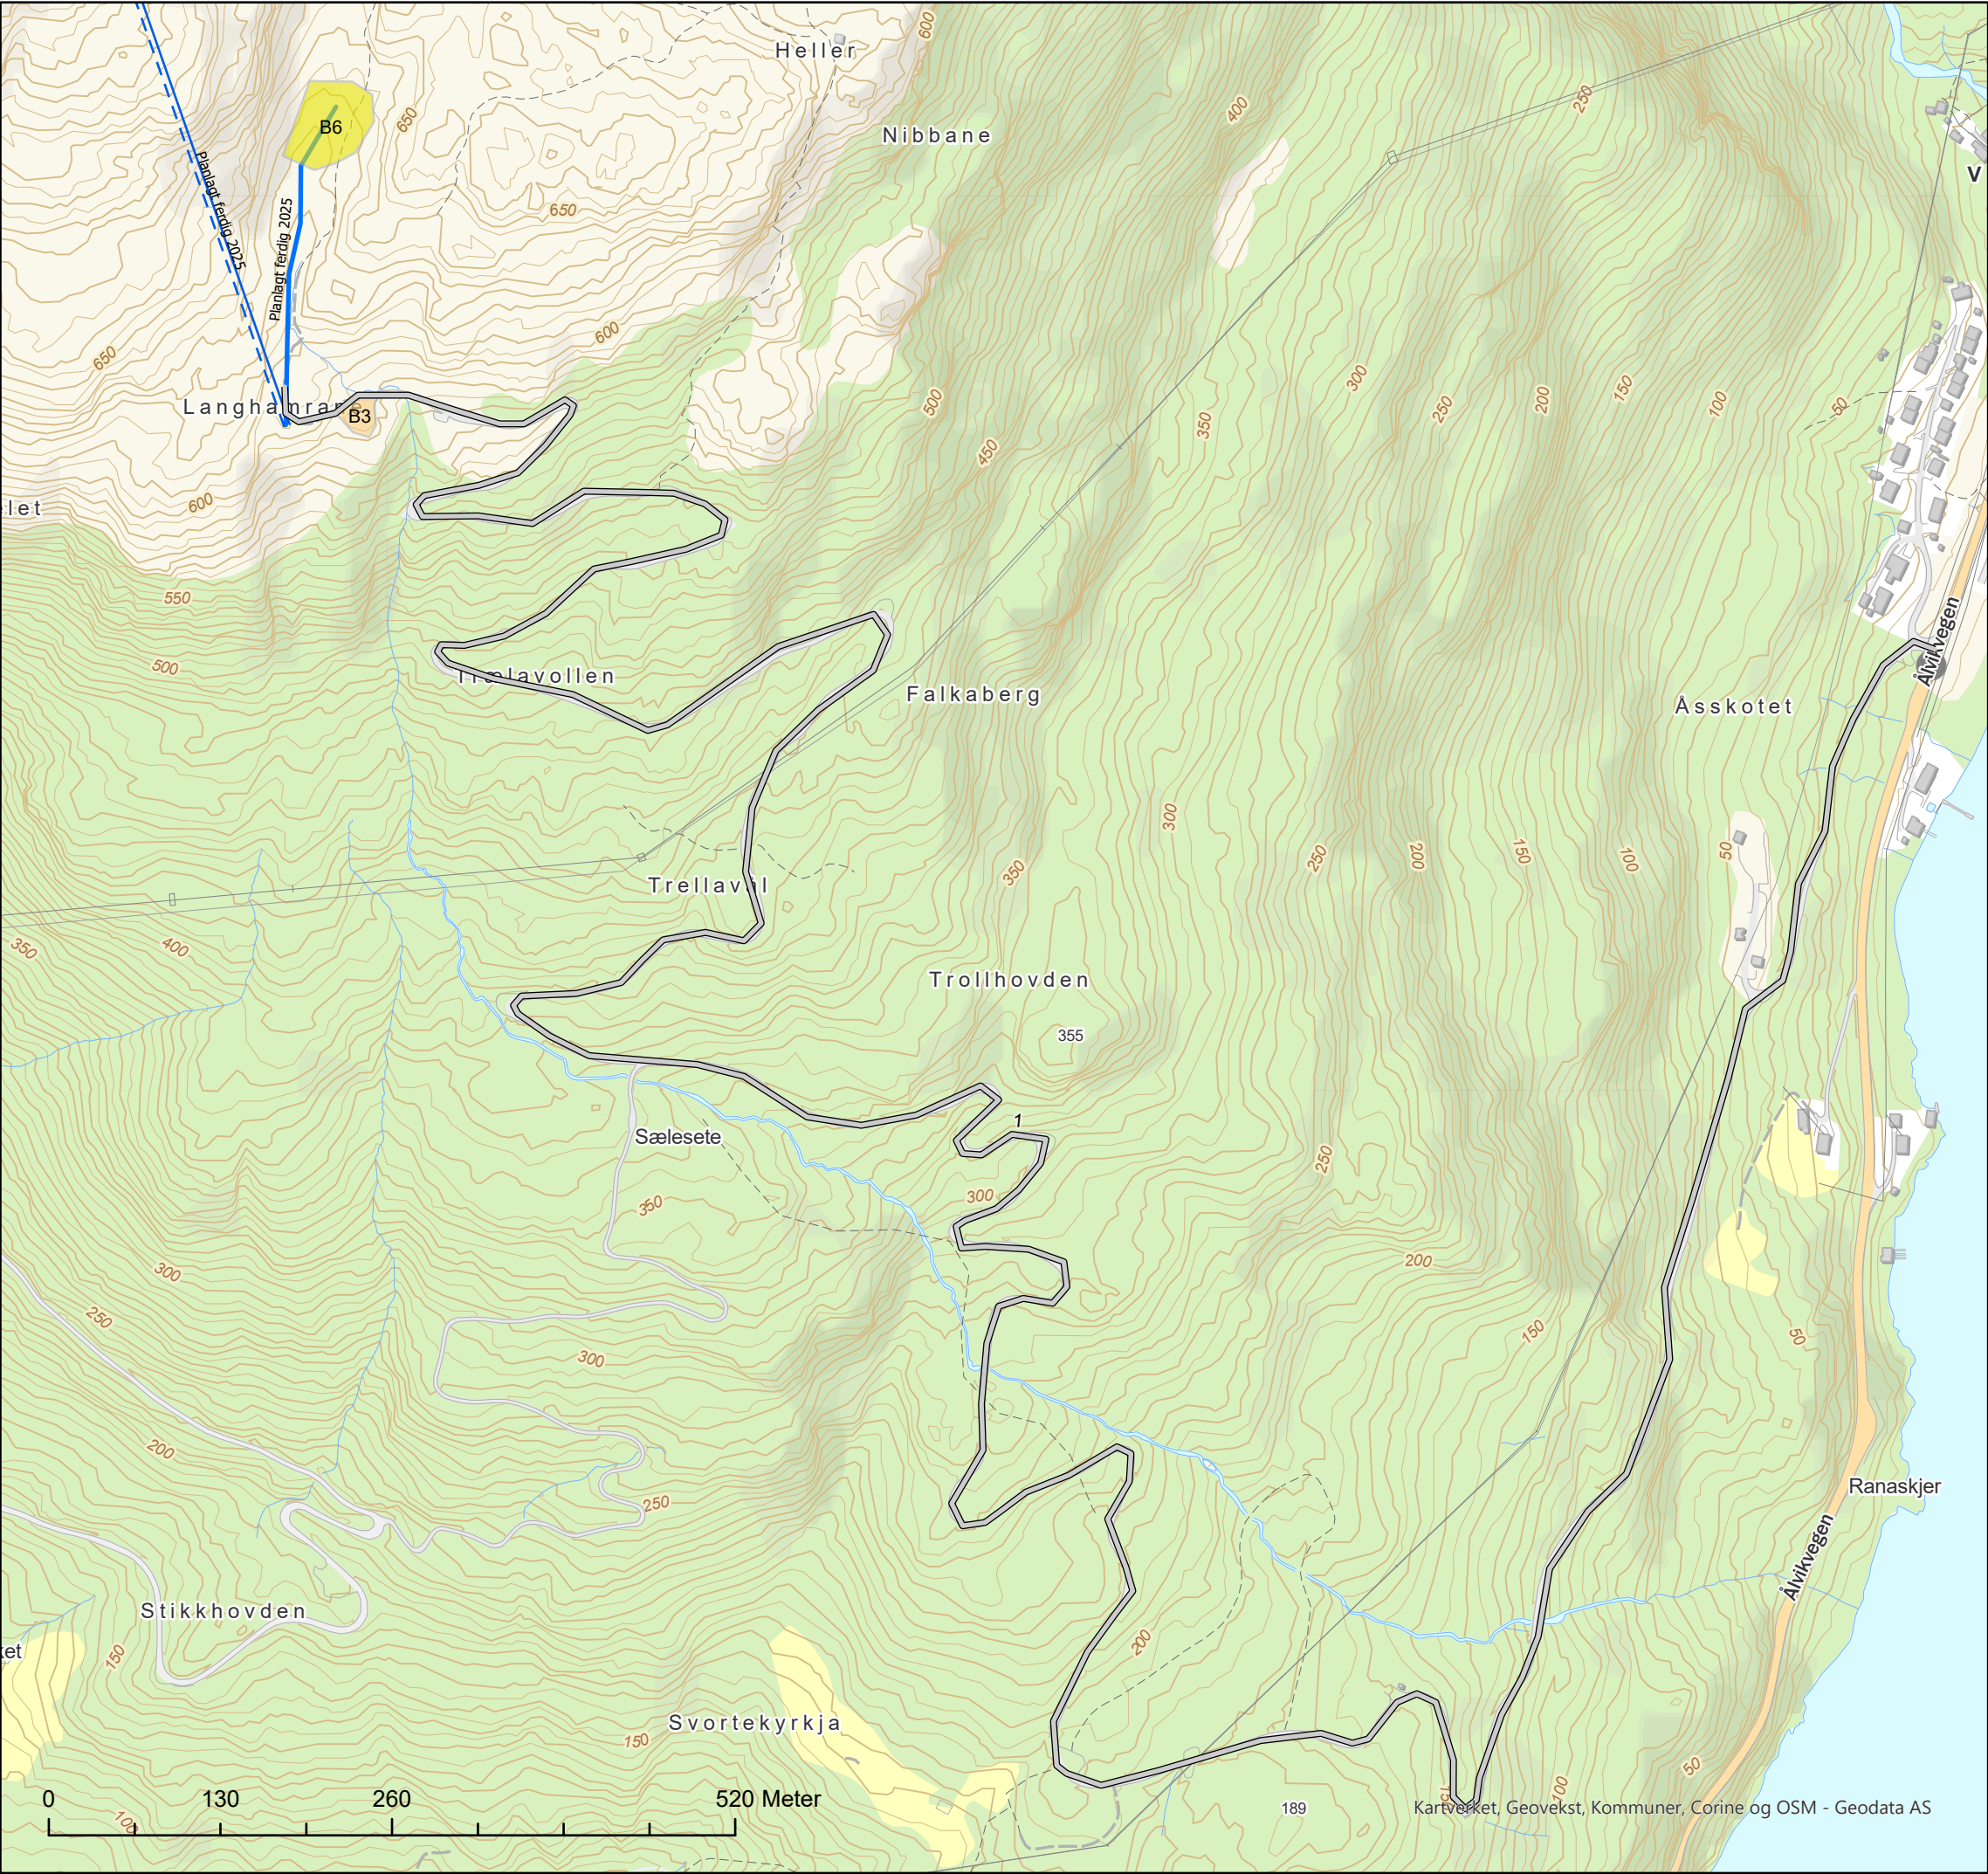

— Eksisterende ledning

Transportvei

— Vei, eksisterende

Anleggs plass

Inngrep varighet

Midlertidig inngrep

Eksisterende - ingen inngrep

Statkraft, planlagt ferdig 2025


— Tunell

— Vei i dagen

N



Rev. 1.0	Utgivelse-/rev.beskrivelse	Utarbeidet johna	Kontrollert(SN) terjel	Godkjent håvardb	Dato 19.12.2023
2.0	Justert nummerering	johna	terjel	håvardb	10.01.2024
Prosjekt: 10404 - Ombygging Ålviksfjellet					
Tittel: Arealbruksplan / CEMP-map				Målestokk: 1:5 000	
				Koordinatsystem: ETRS 1989 UTM Zone 33N	
Byggherre: Statnett		Leverandør:		Høydereferanse: NN2000	
				Format: A3	
Gradering: K0				Kartblad: 3	
Erstatter dokument: <XX>					
		Dokumentnummer: <XX>			

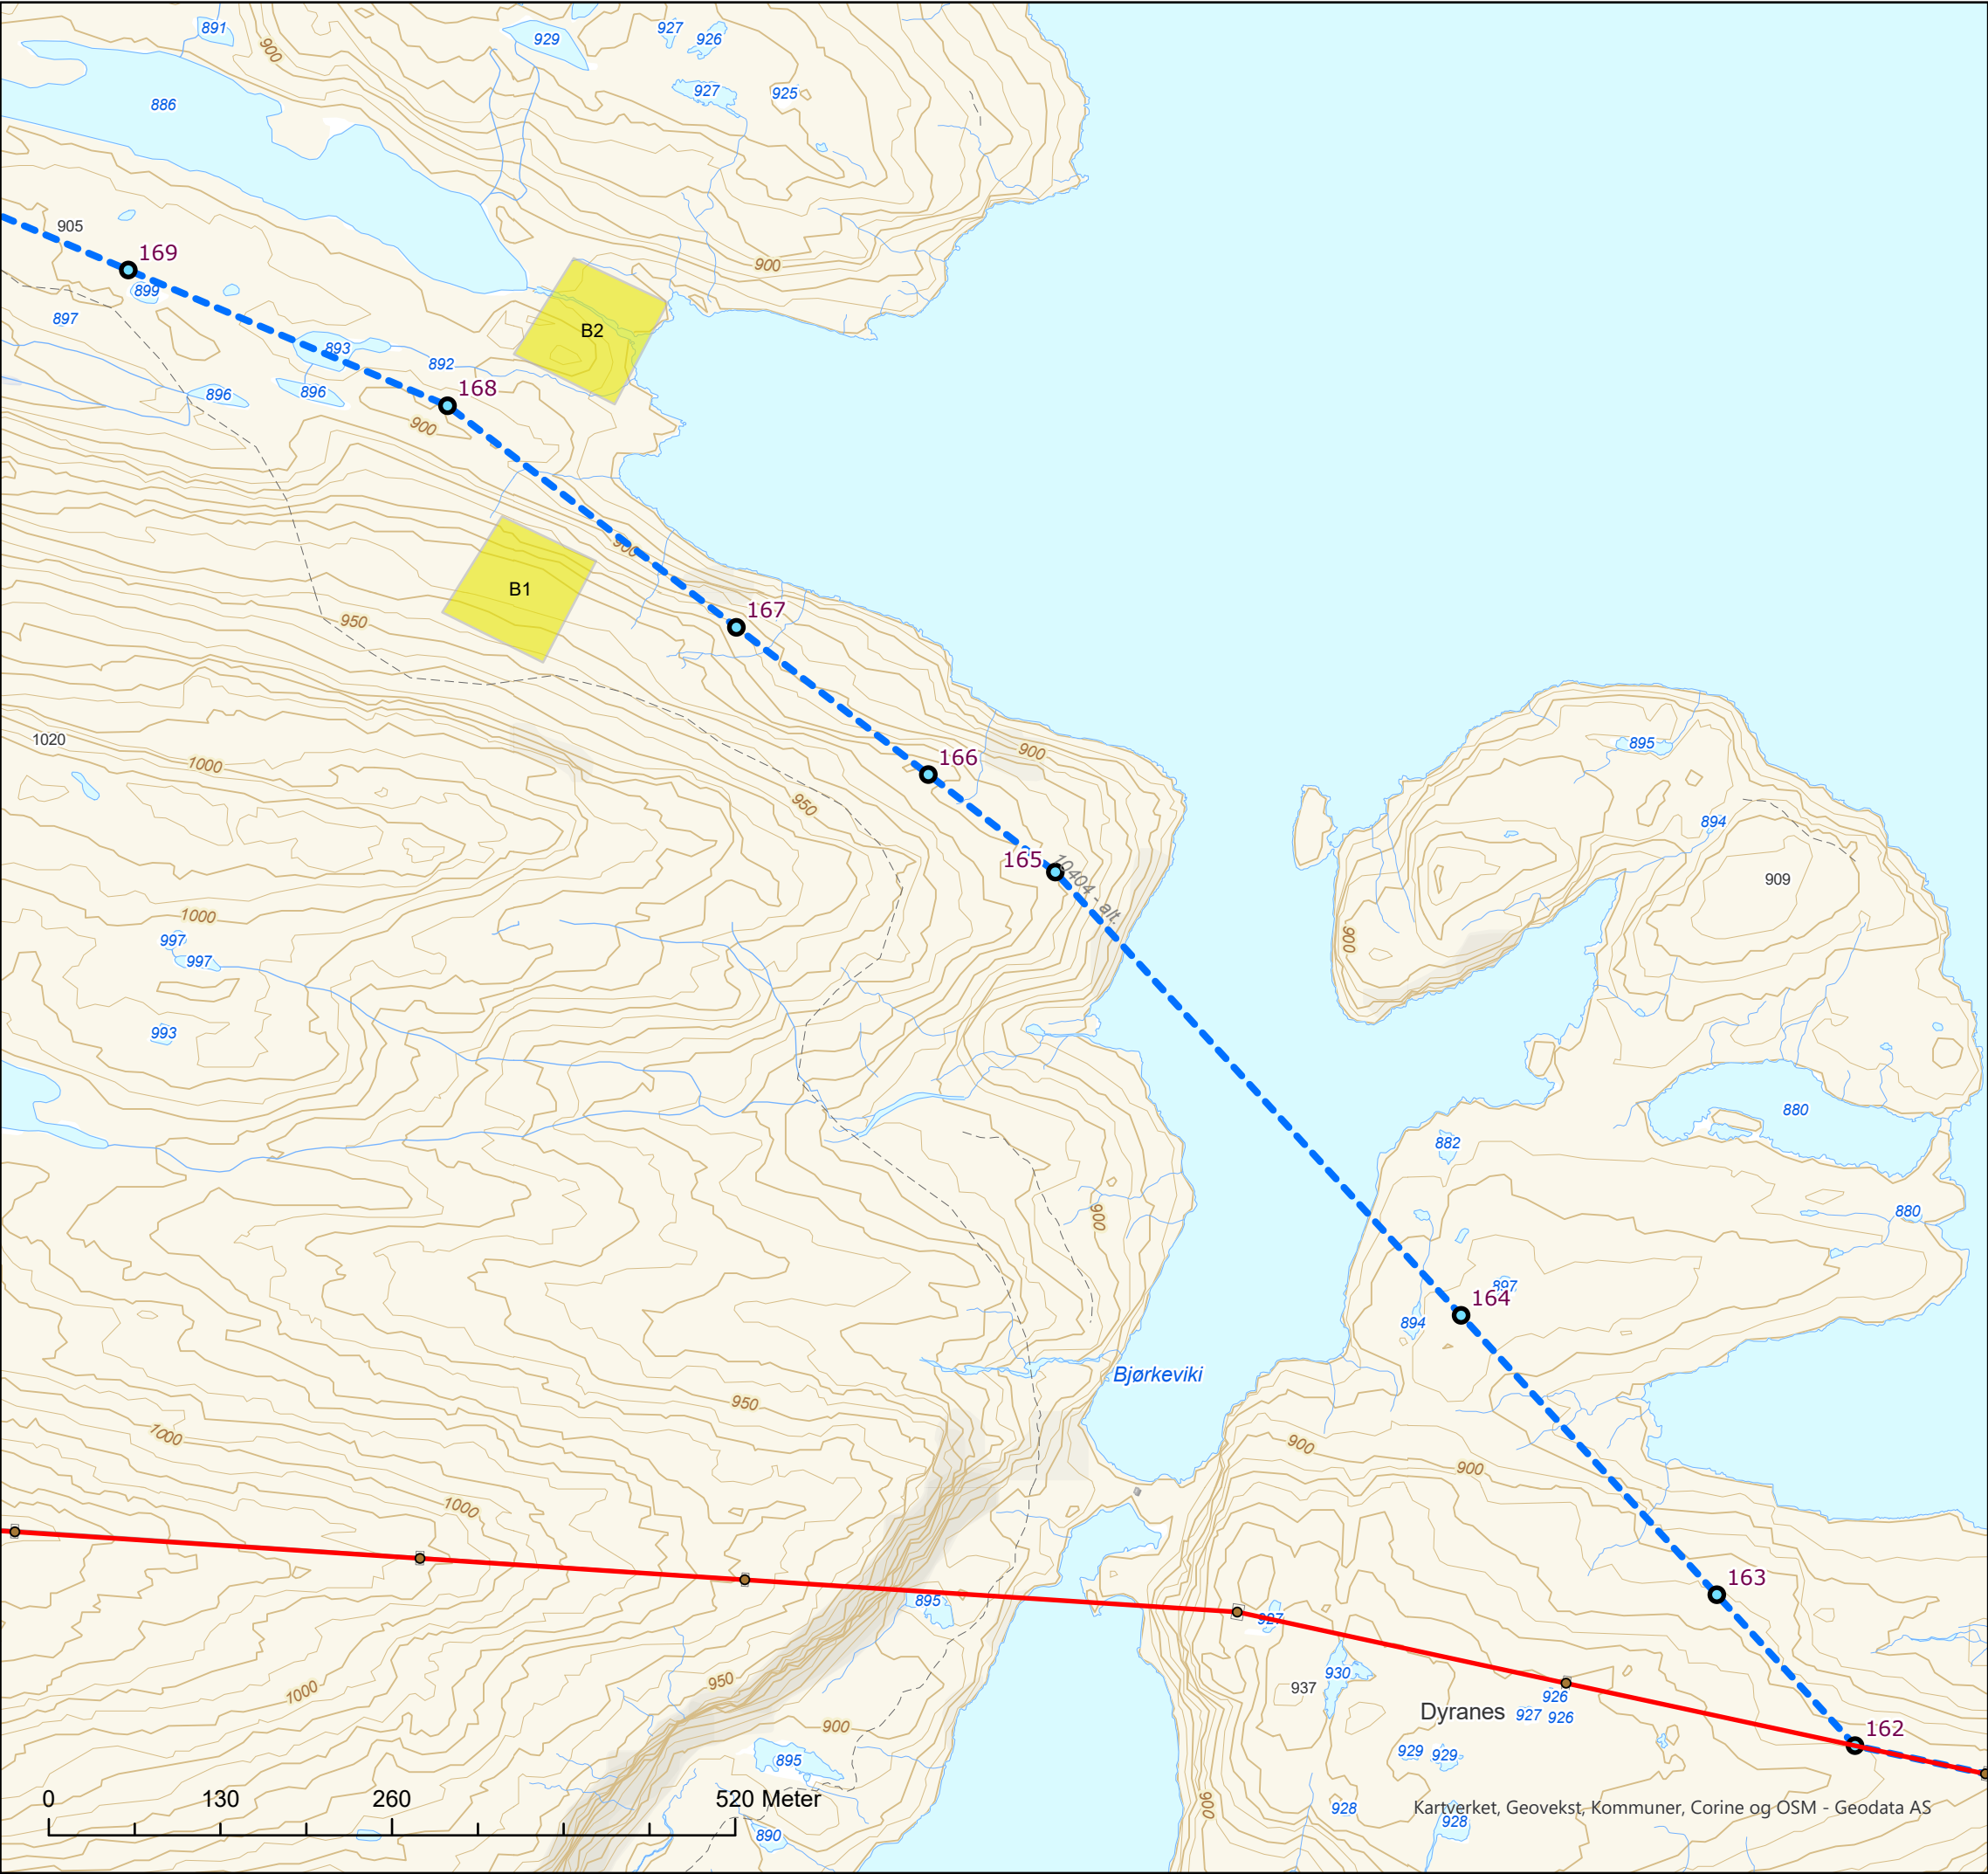

— Eksisterende ledning

Mast, planlagt

● Mast, planlagt std

LedningTrase, planlagt

--- Konsesjonssøkt

Anleggs plass

Inngrep varighet

■ Midlertidig inngrep


Statkraft, planlagt ferdig 2025

--- Tunell

— Vei i dagen

N

Rev. 1.0	Utgivelse-/rev.beskrivelse	Utarbeidet johna	Kontrollert(SN) terjel	Godkjent håvardb	Dato 19.12.2023
2.0	Justert nummerering	johna	terjel	håvardb	10.01.2024
Prosjekt: 10404 - Ombygging Ålviksfjellet					
Tittel: Arealbruksplan / CEMP-map				Målestokk: 1:5 000	
				Koordinatsystem: ETRS 1989 UTM Zone 33N	
Byggherre: Statnett		Leverandør:		Høydereferanse: NN2000	
				Format: A3	
Gradering: K0				Kartblad: 4	
Erstatter dokument: <XX>					
		Dokumentnummer: <XX>			

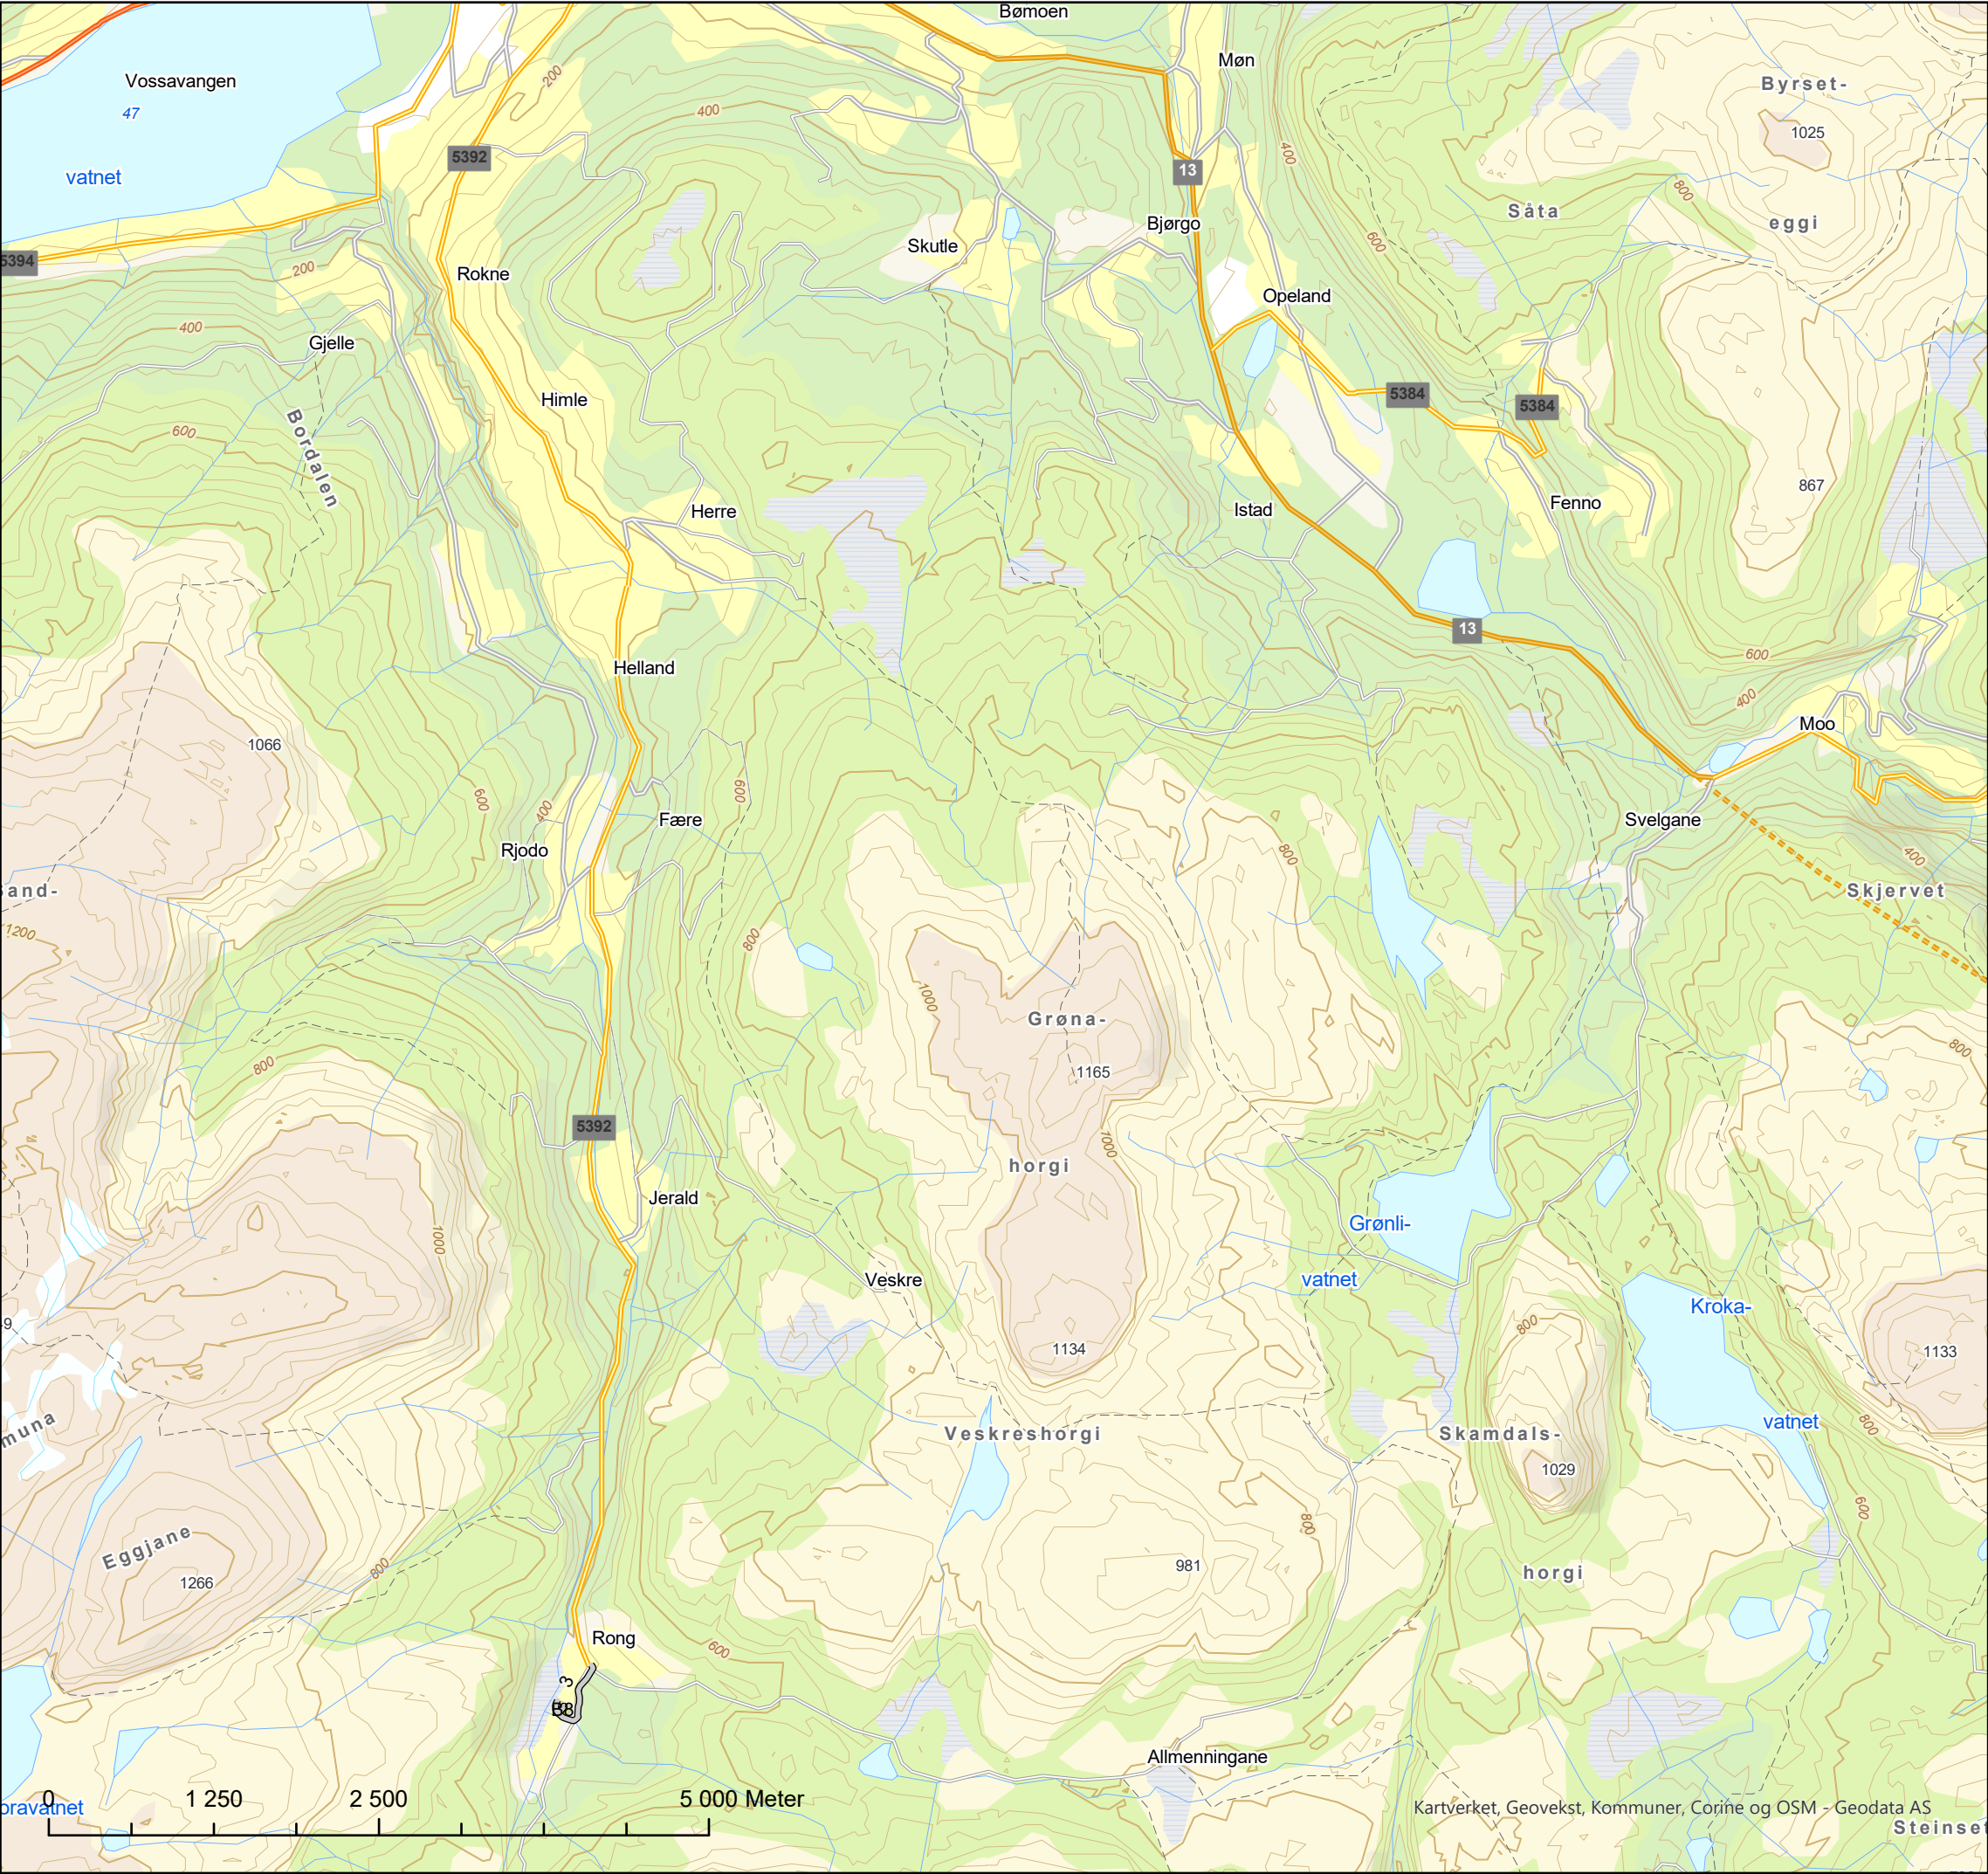

— Eksisterende ledning

Transportvei

— Vei, eksisterende

Anleggs plass

Inngrep varighet

Midlertidig inngrep


Statkraft, planlagt ferdig 2025

— Tunell

— Vei i dagen

N

Rev. 1.0	Utgivelse-/rev.beskrivelse	Utarbeidet johna	Kontrollert(SN) terjel	Godkjent håvardb	Dato 19.12.2023
2.0	Justert nummerering	johna	terjel	håvardb	10.01.2024
Prosjekt: 10404 - Ombygging Ålviksfjellet					
Tittel: Arealbruksplan / CEMP-map				Målestokk: 1:50 000	
				Koordinatsystem: ETRS 1989 UTM Zone 33N	
Byggherre: Statnett		Leverandør:		Høydereferanse: NN2000	
				Format: A3	
Gradering: K0				Kartblad: 5	
Erstatter dokument: <XX>					
		Dokumentnummer: <XX>			

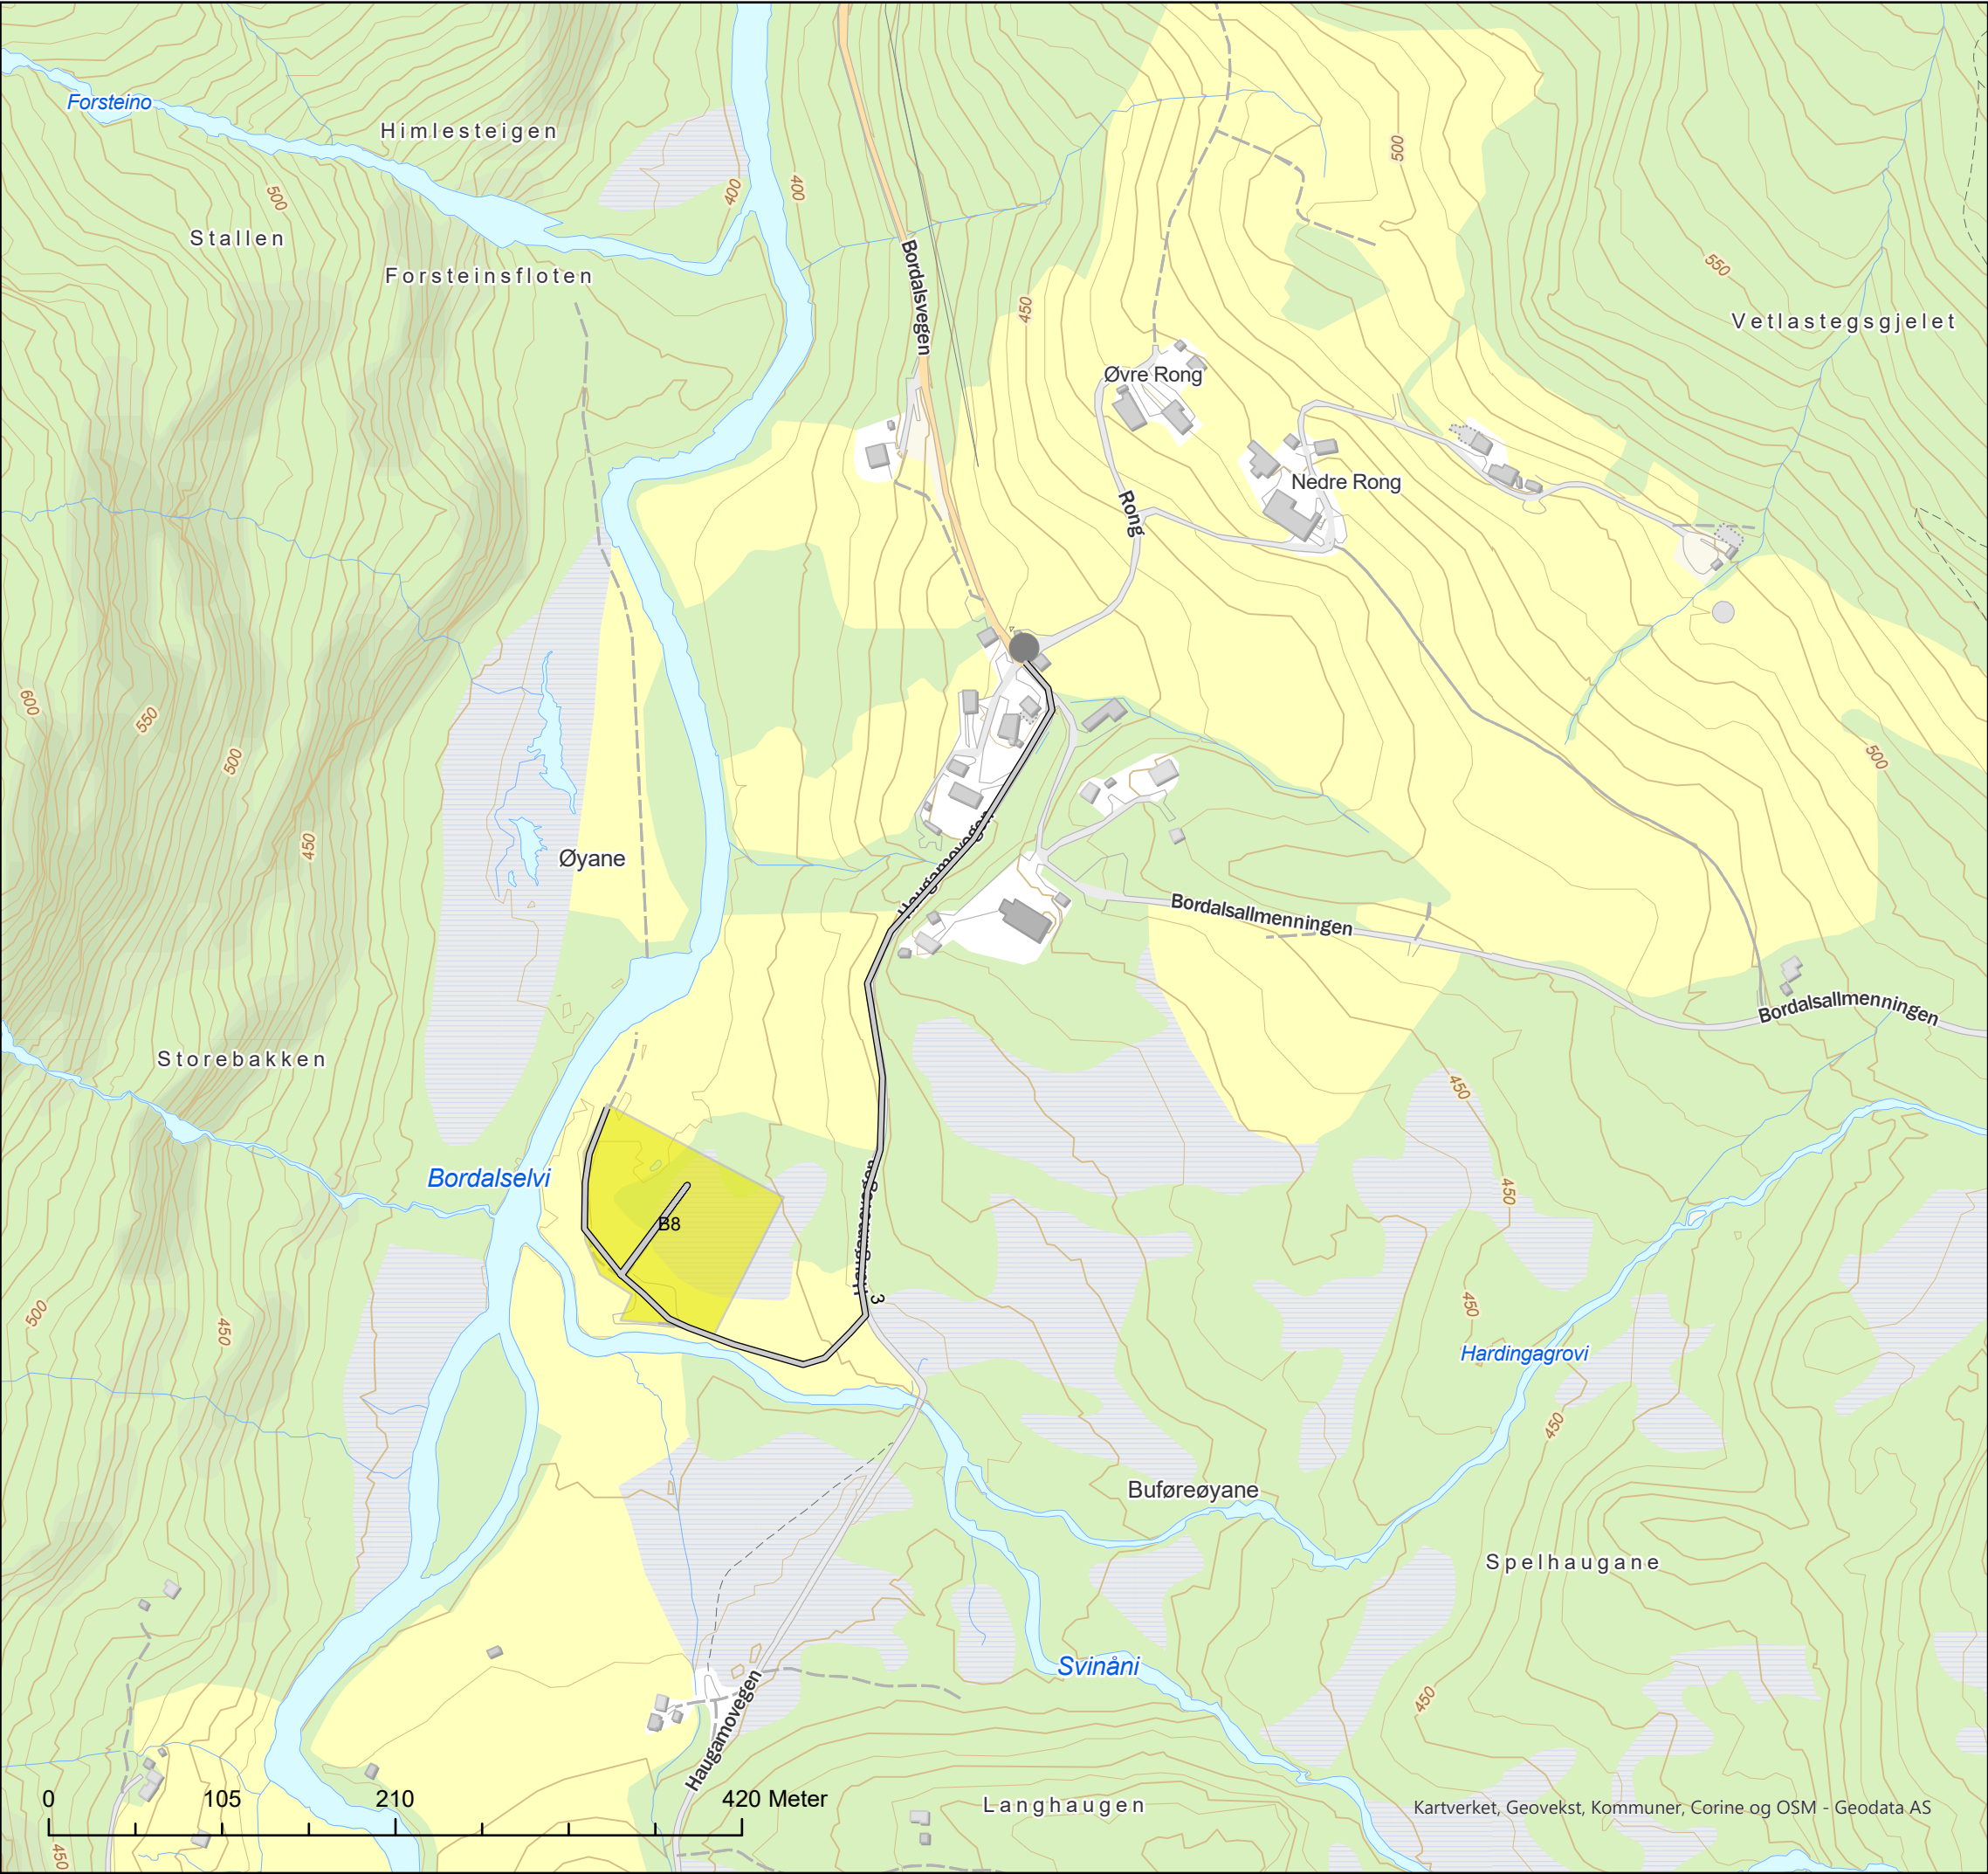

— Eksisterende ledning

Transportvei

— Vei, eksisterende

Anleggs plass

Inngrep varighet

Midlertidig inngrep

Statkraft, planlagt ferdig 2025


— Tunell

— Vei i dagen

N



Rev. 1.0	Utgivelse-/rev.beskrivelse	Utarbeidet	Kontrollert(SN)	Godkjent	Dato
2.0	Justert nummerering	johna	terjel	håvardb	19.12.2023
Prosjekt: 10404 - Ombygging Ålviksfjellet					
Tittel:				Målestokk: 1:4 000	
Arealbruksplan / CEMP-map				Koordinatsystem: ETRS 1989 UTM Zone 33N	
Byggherre:		Leverandør:		Høydereferanse: NN2000	
Gradering:				Format: A3	
Erstatter dokument:		Dokumentnummer:		Kartblad: 6	

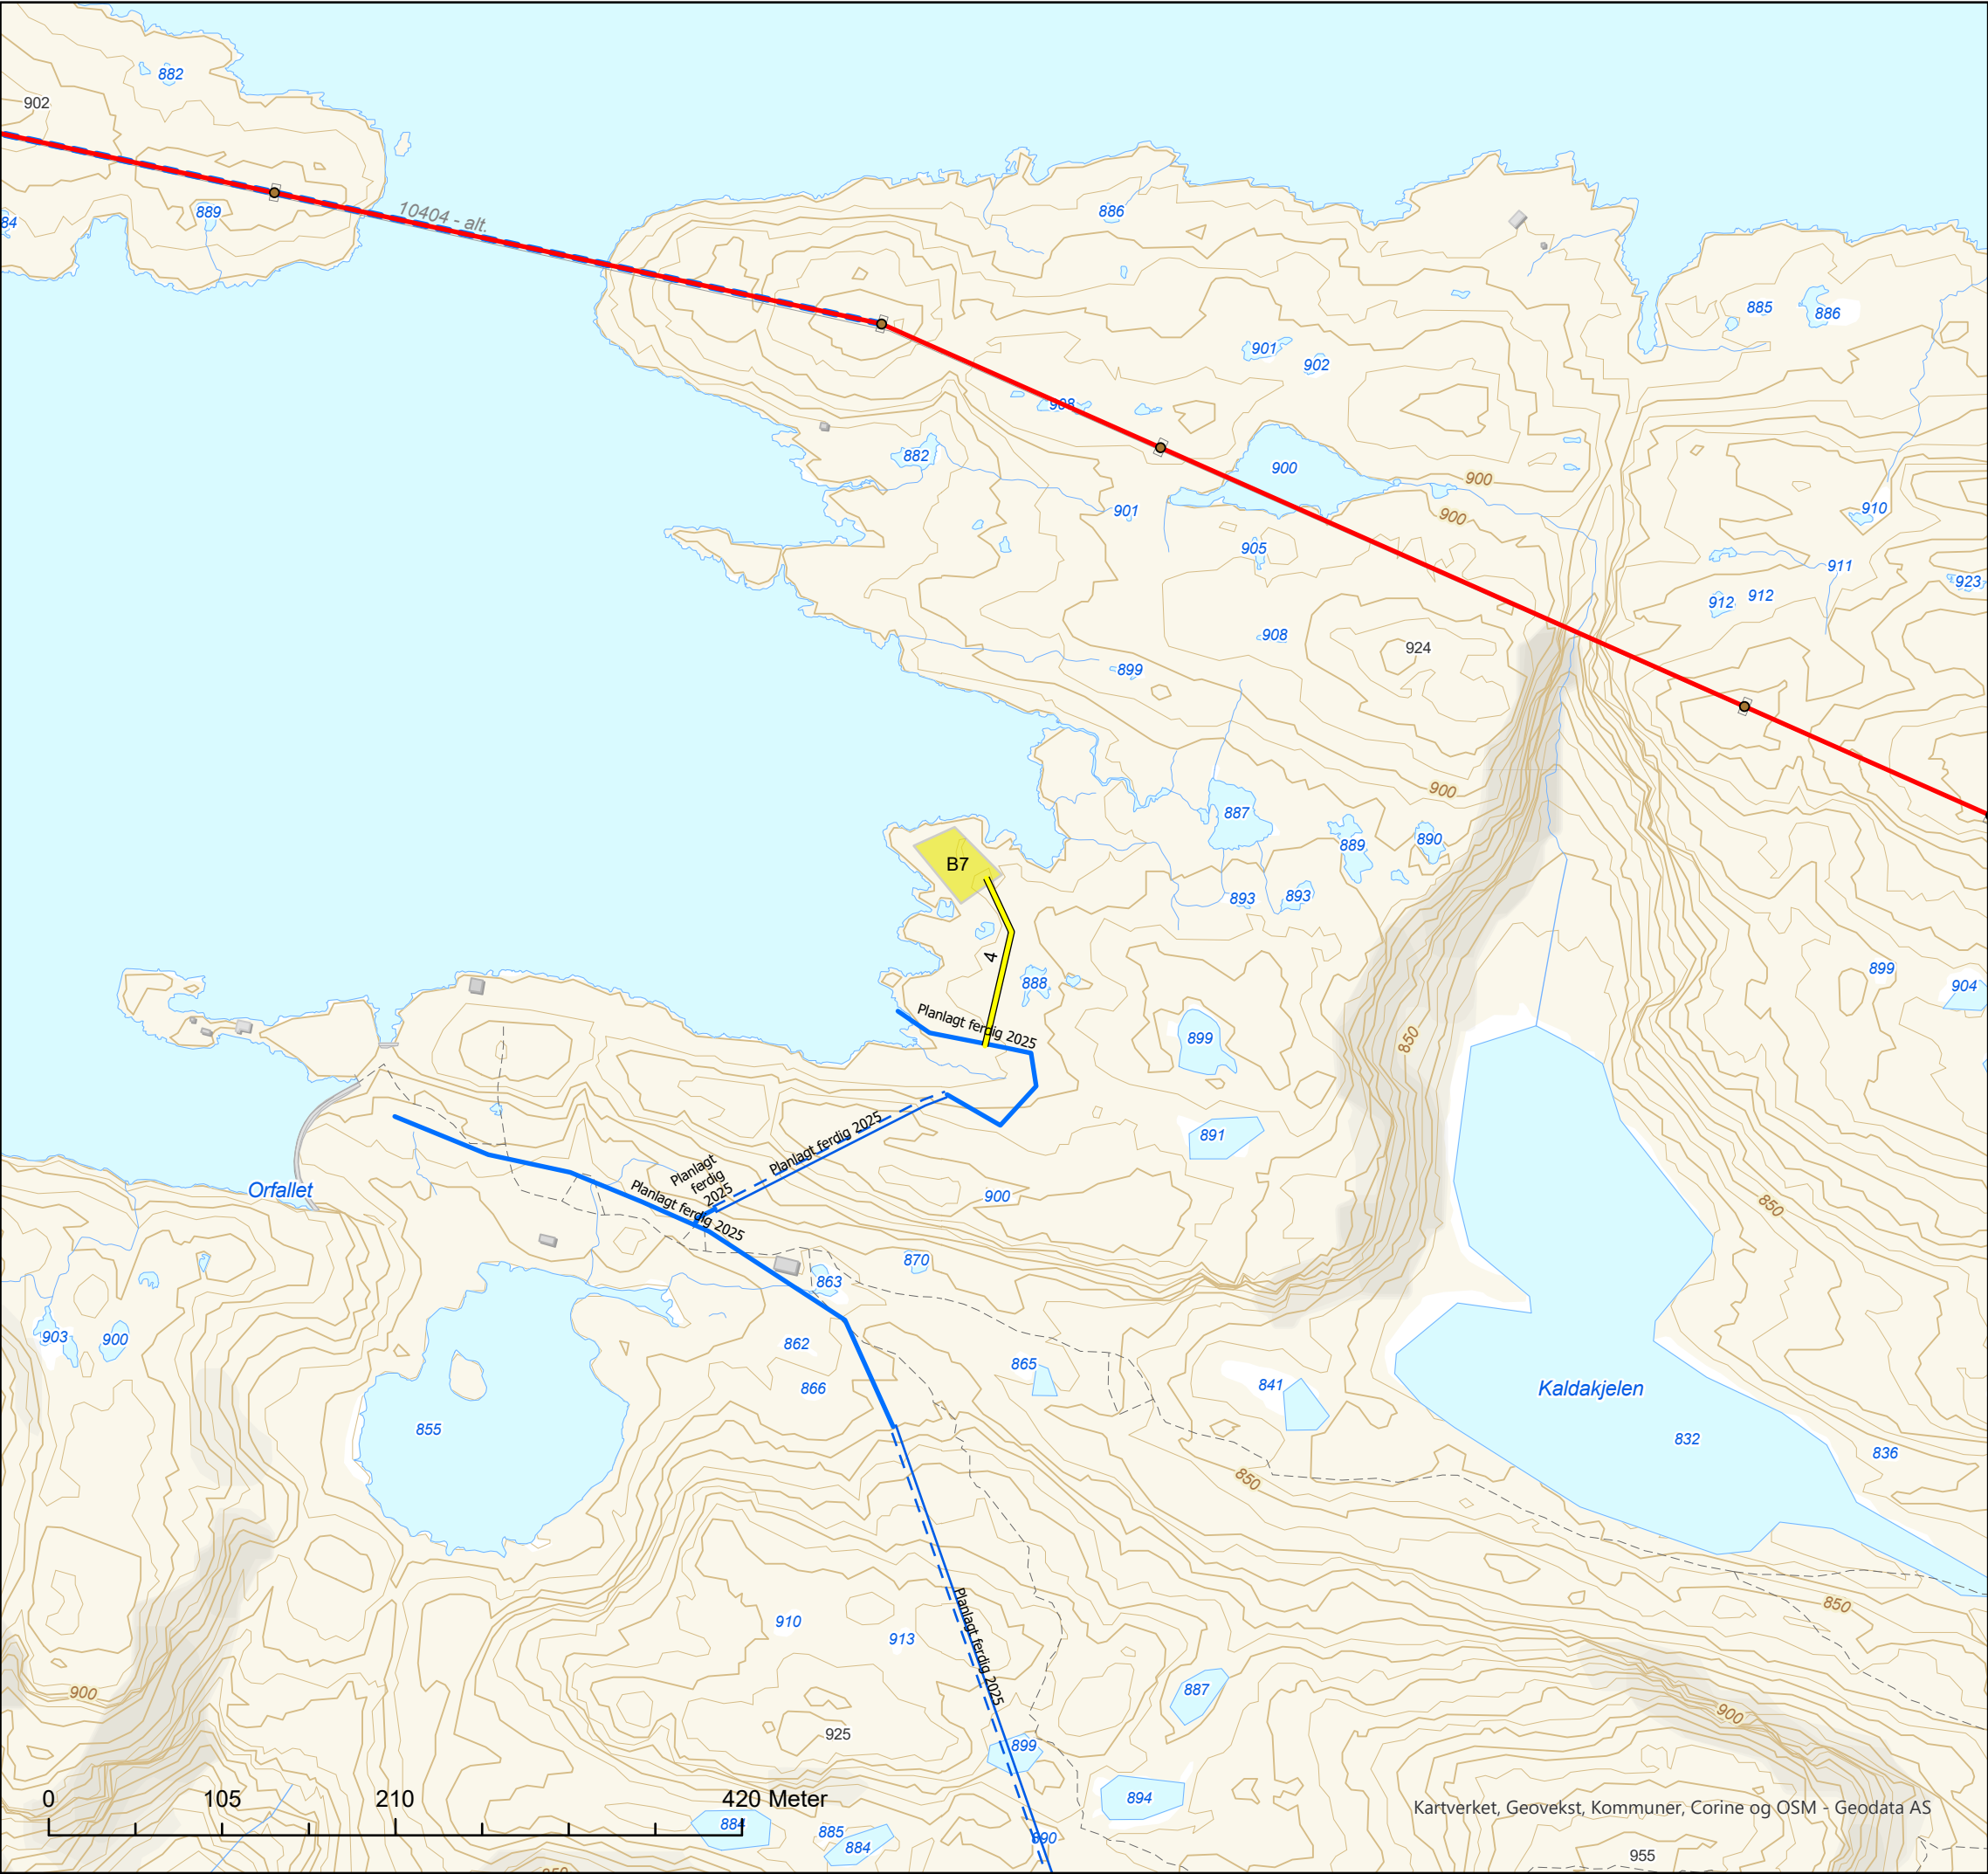

— Eksisterende ledning

LedningTrase, planlagt

— Konsesjonssøkt

Transportvei

— Vei, ny midlertidig

Anleggs plass

Inngrep varighet

— Midlertidig inngrep

Statkraft, planlagt ferdig 2025

— Tunell

— Vei i dagen

N

Rev. 1.0	Utgivelse-/rev.beskrivelse	Utarbeidet johna	Kontrollert(SN) terjel	Godkjent håvardb	Dato 19.12.2023
2.0	Justert nummerering	johna	terjel	håvardb	10.01.2024
Prosjekt: 10404 - Ombygging Ålviksfjellet					
Tittel: Arealbruksplan / CEMP-map				Målestokk: 1:4 000	
				Koordinatsystem: ETRS 1989 UTM Zone 33N	
Byggherre: 		Leverandør:		Høydereferanse: NN2000	
				Format: A3	
Gradering: K0				Kartblad: 7	
Erstatter dokument: <XX>				Dokumentnummer: <XX>	