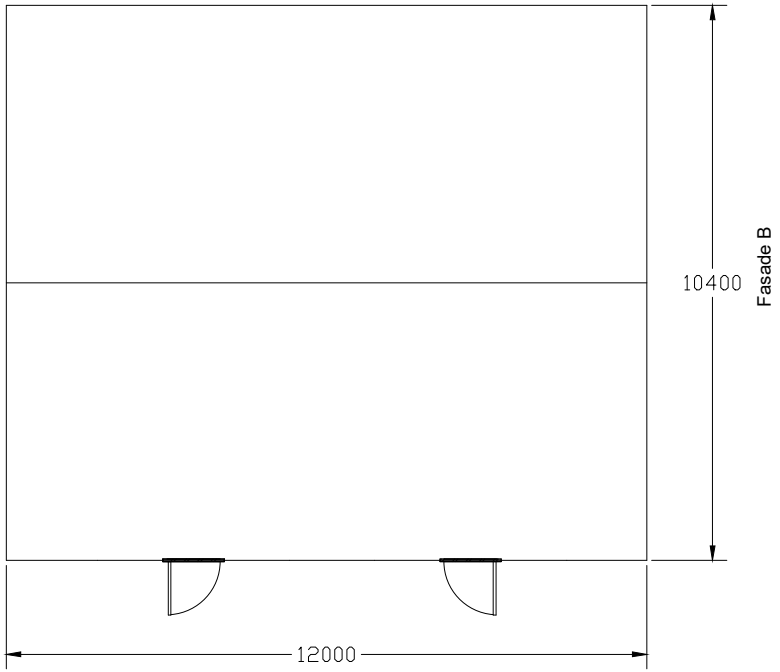

Plan

1 : 50

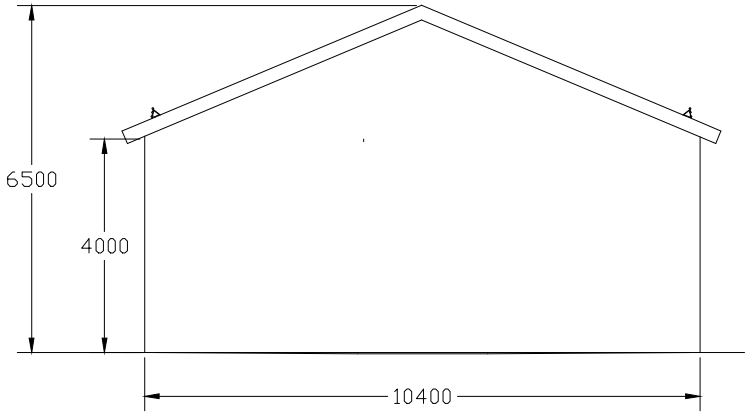

Fasade B

1 : 50

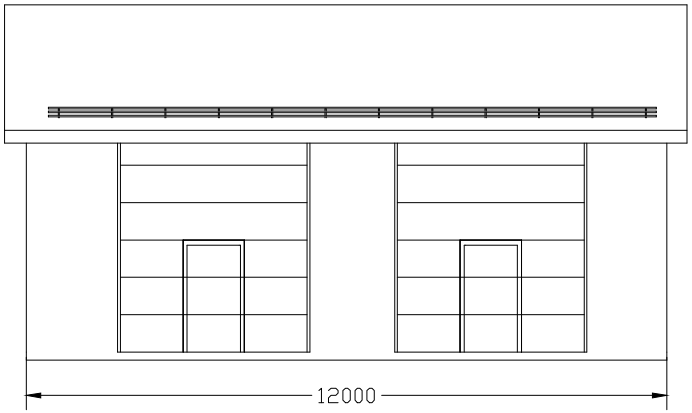

Fasade A

1 : 50

ANMERKNINGER:

1.0	Plan og fasader for konsesjonssøknad	MI	02.10.23
Rev.	Utgivelsesgrunn/Revisjonsbeskrivelse	Utarbeidet	Dato

Statnett

Tittel: Stemmen Transformatorstasjon
Lager og garasje
Plan og fasader

Gradering: K1 Intern

Utarbeidet: Morten Iversen

Dokumentnummer: -

Målestokk: 1:50

Format: A1

Blad