



**Fasade Vest**  
1 : 300

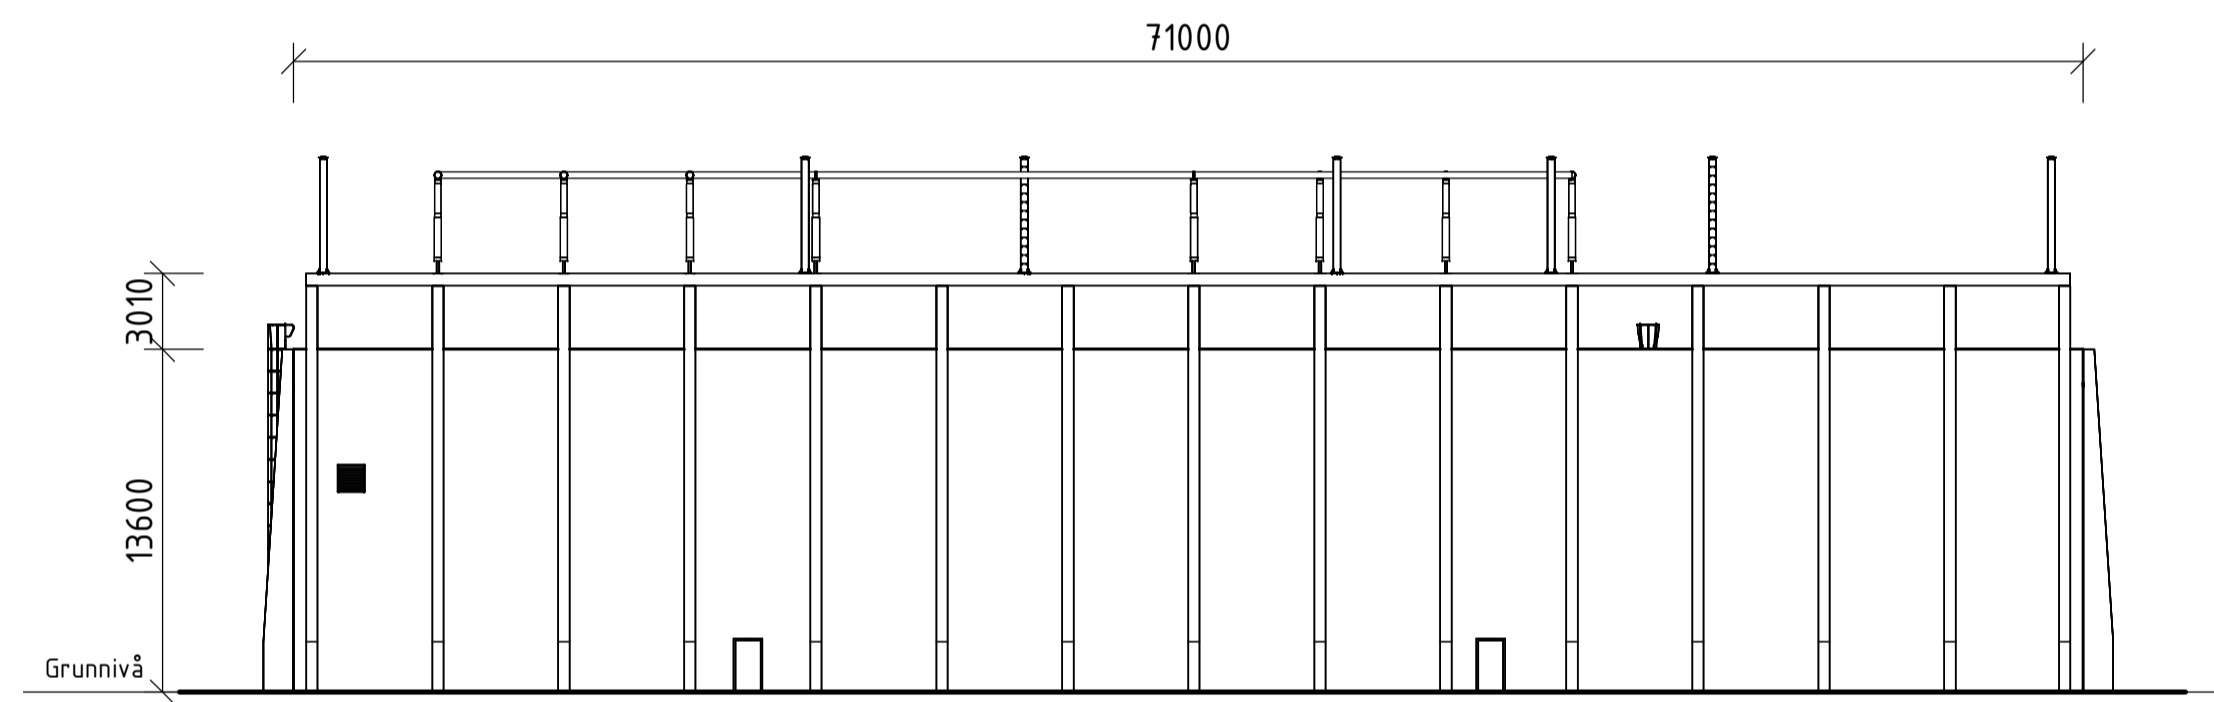


**Fasade Øst**  
1 : 300

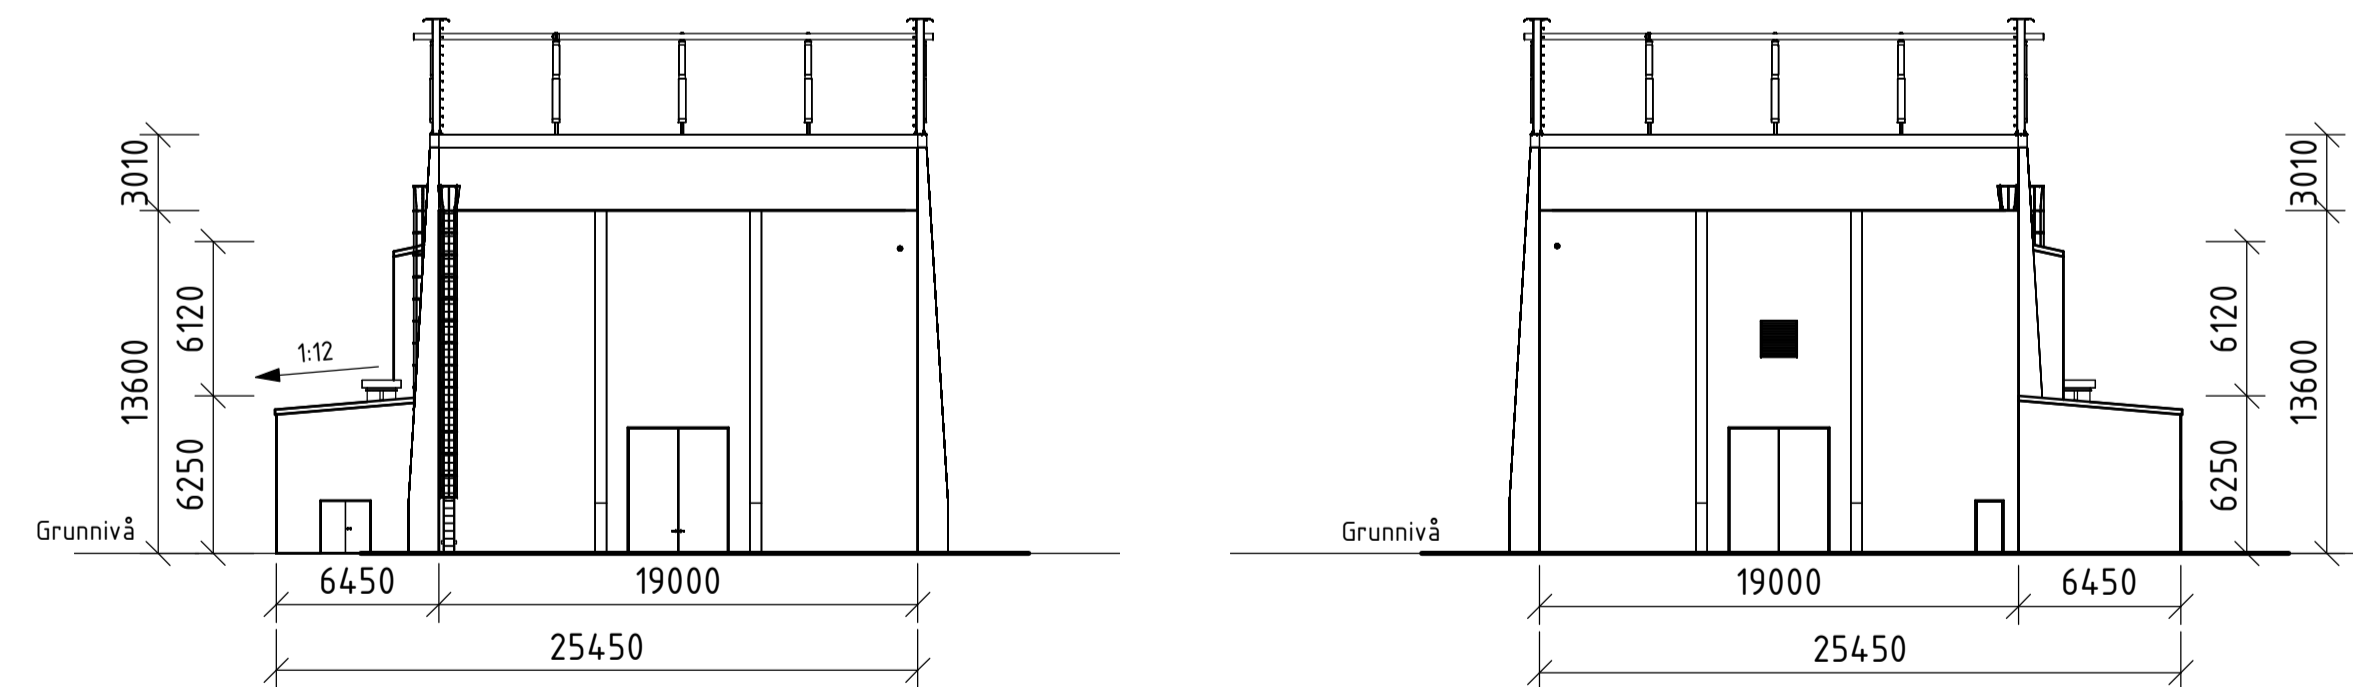


**Fasade Sør**  
1 : 300


**Fasade Nord**  
1 : 300

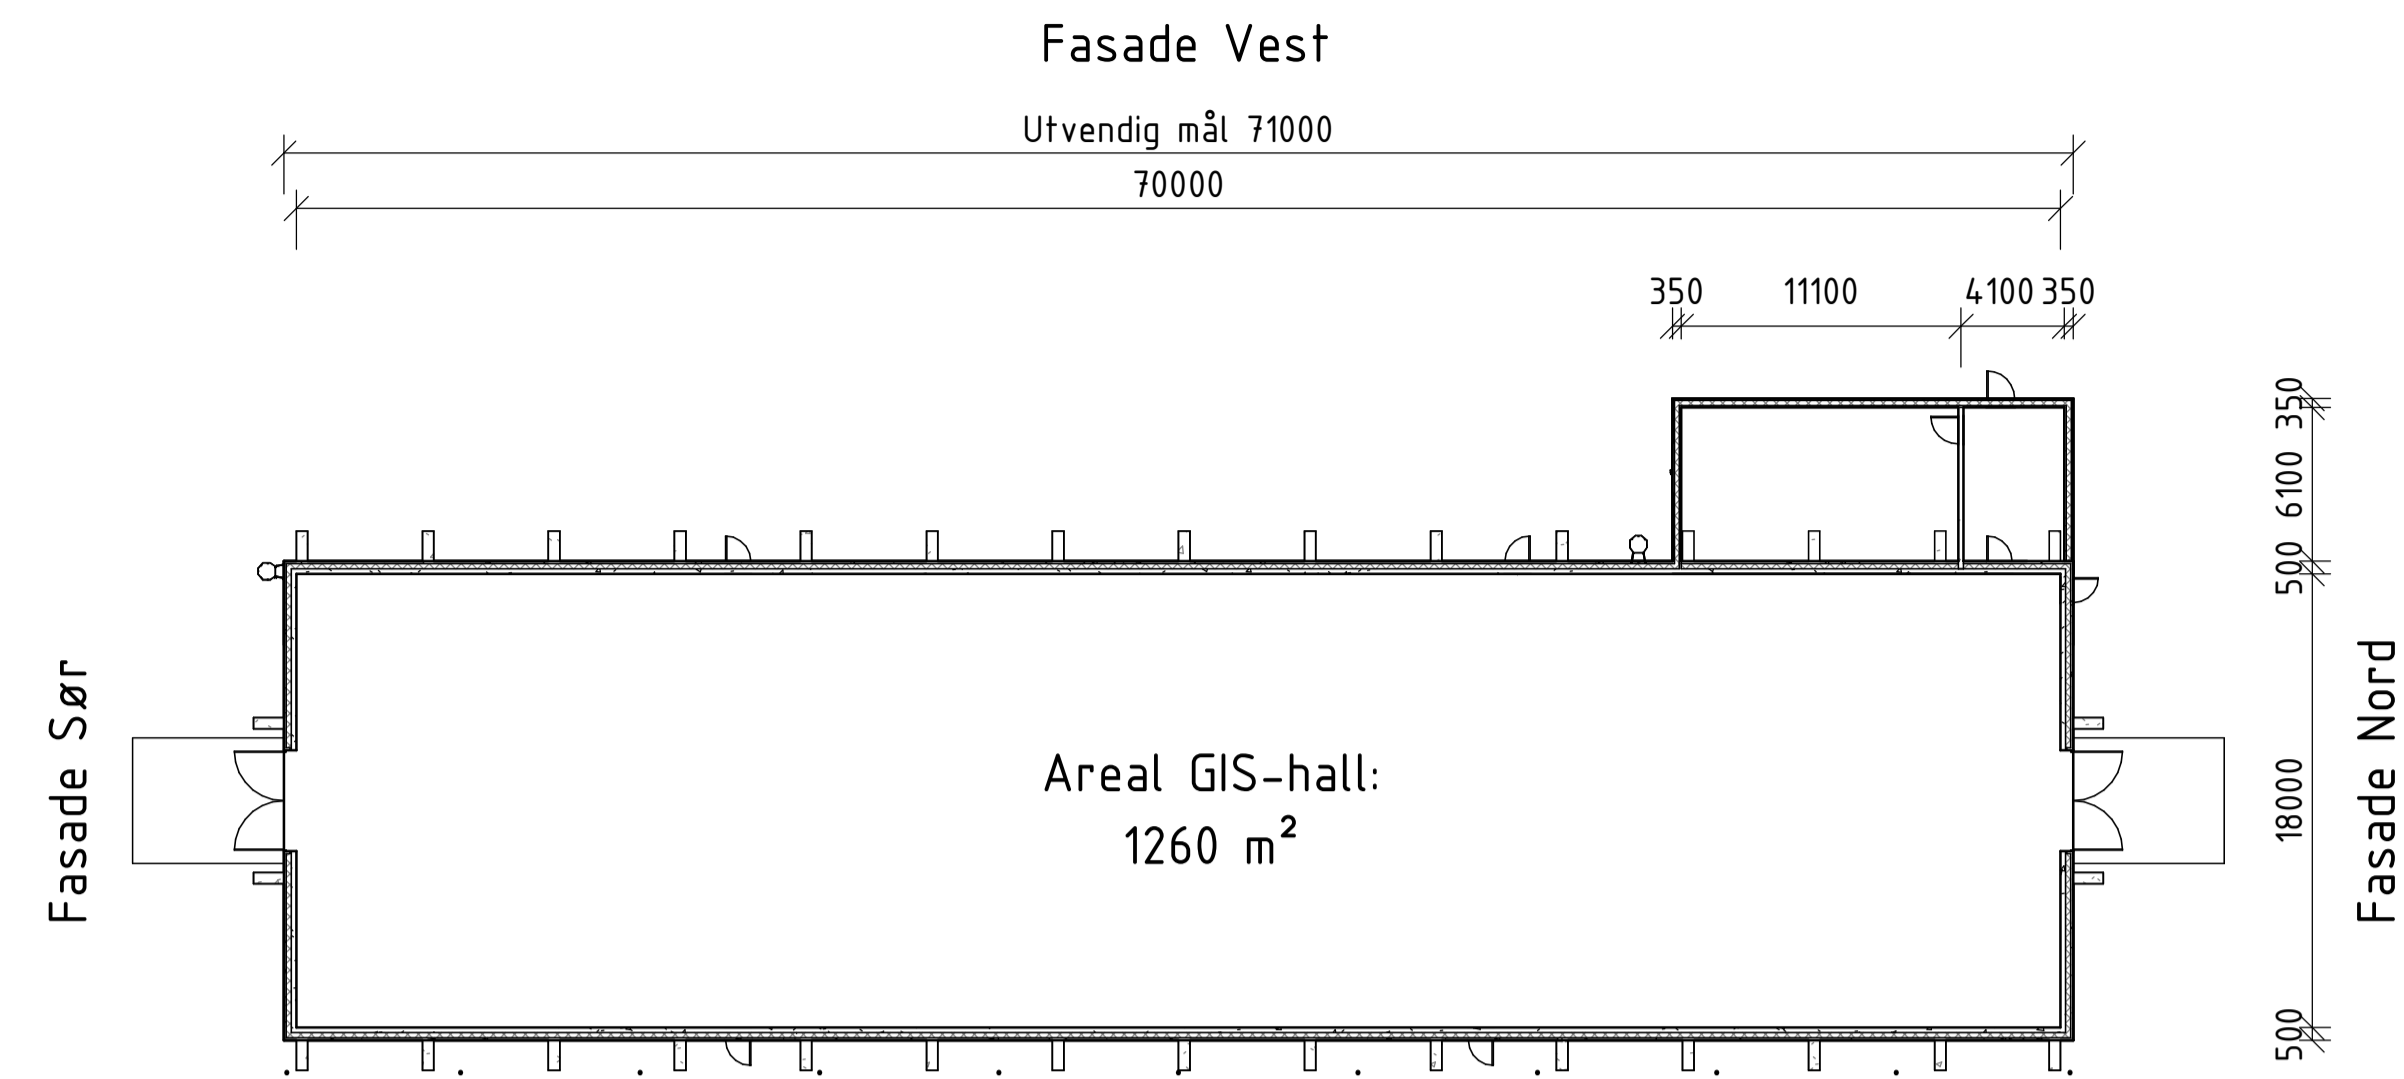

**Plan 01**  
1 : 300

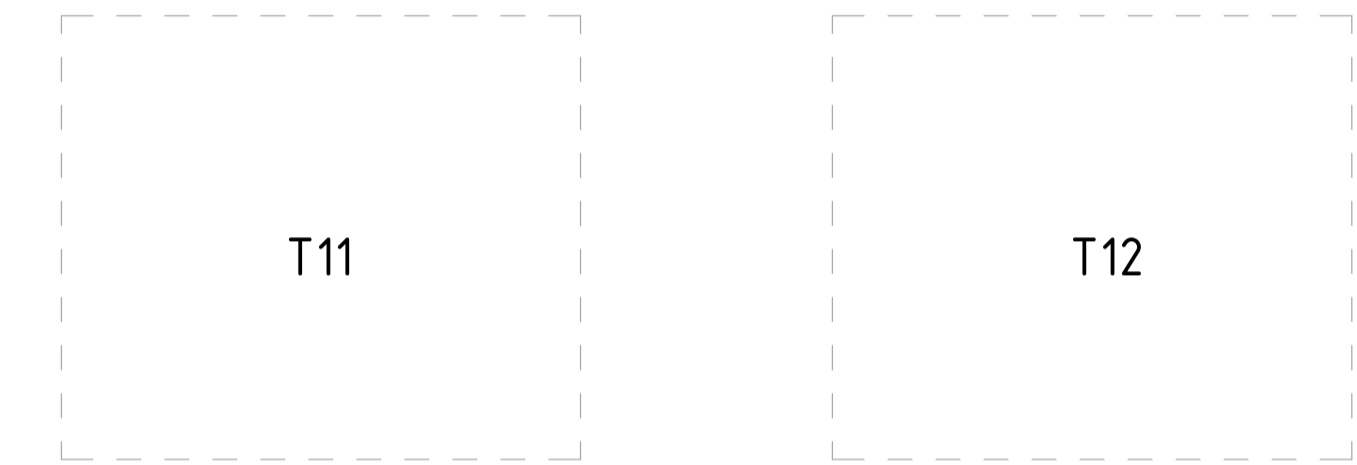

**Fasade Øst**

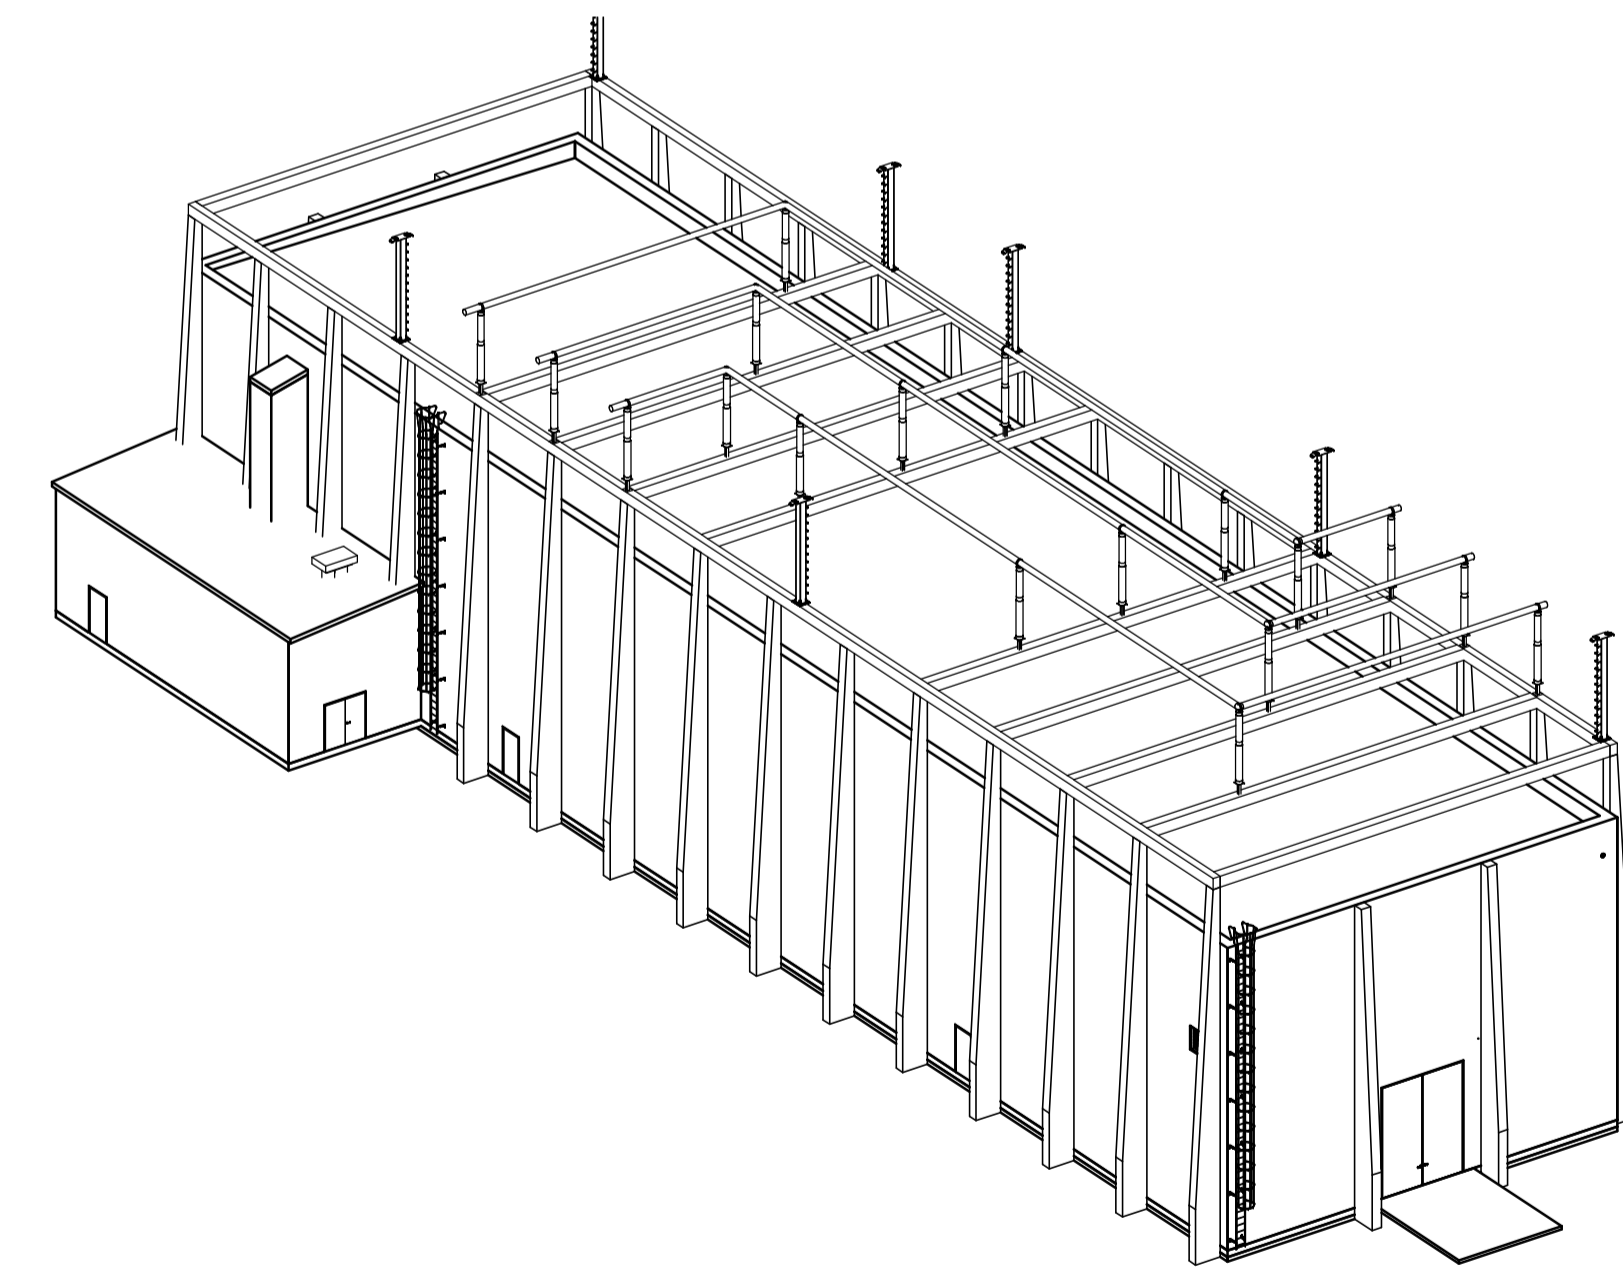

**3D**

04B	Utgift for tilbudsgrunnlag	noiosi	nohell	noinst	09.11.2023
03B	Utgift for tilbudsgrunnlag	noiosi	noifme	noinst	28.09.2023
Rev.	Utgivelsesgrunn/Revisjonsbeskrivelse	Utarbeidet	Kontrollert	Godkjent	Dato: 08.08.2023
Prosjekt / Kontrakt: 30094 / KON-005964-34					
Tittel: <b>VIT - Vik transformatorstasjon</b> <b>GIS-Bygg Fasader</b>					Håkestokk Koordinatsystem EUREF89 NTM6 Høydesystem NN2000
Byggherre: <b>Statnett</b>		Leverandør: <b>SWECO</b>		Fagansvarlig: <b>nofers</b>	
Gradering: <b>K0 - Åpent dokument</b>		Leverandørens dokumentnummer: <b>10228861-GB-4021-VIT</b>		Utførende: <b>noiosi</b>	
Erstatter dokument: -		Dokumentnummer: <b>30094-SWE-VIT-0016</b>		Format: <b>A1</b>	
				Blad	