




Fasade Nord
1 : 100

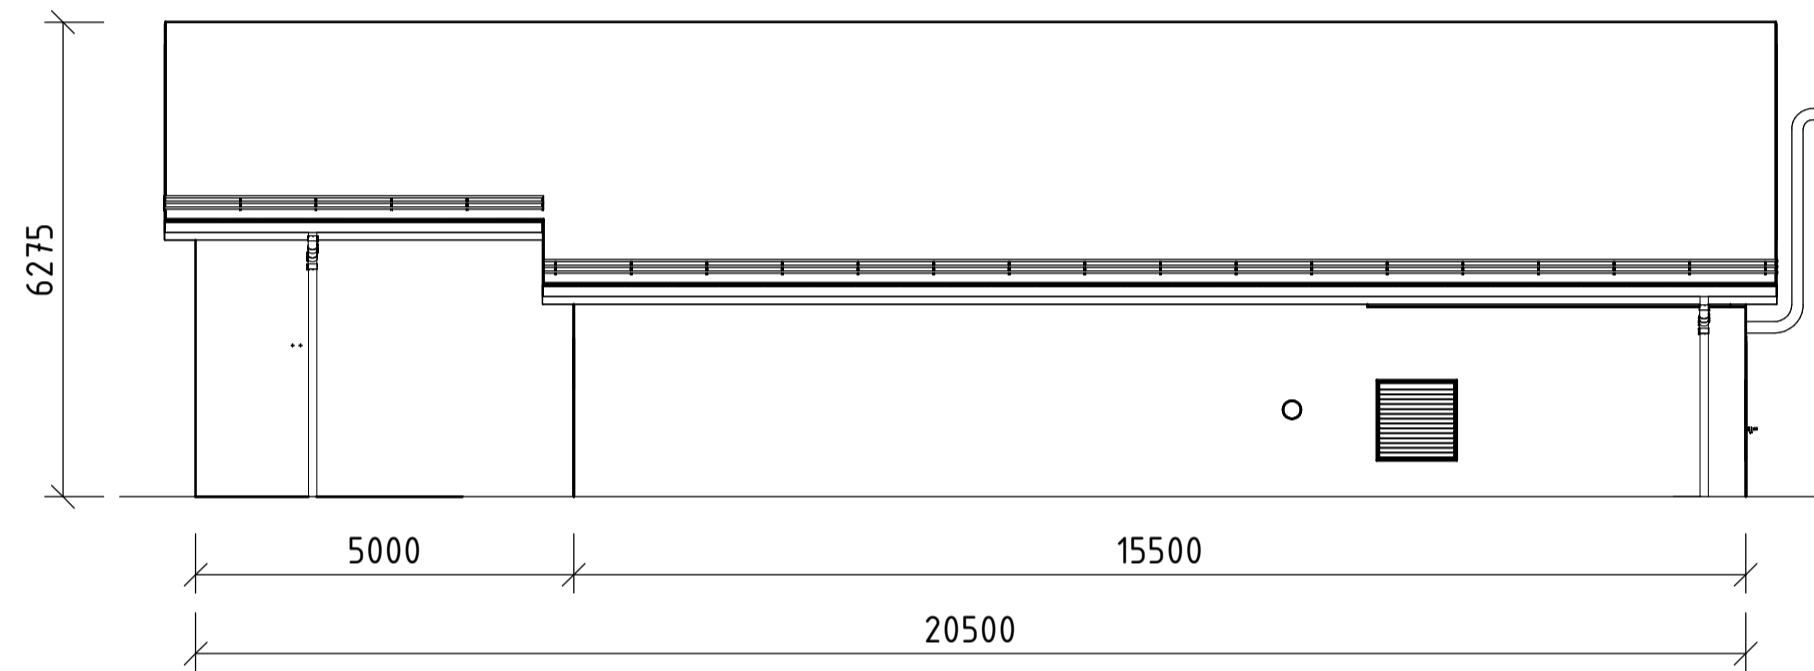


Fasade Sør
1 : 100

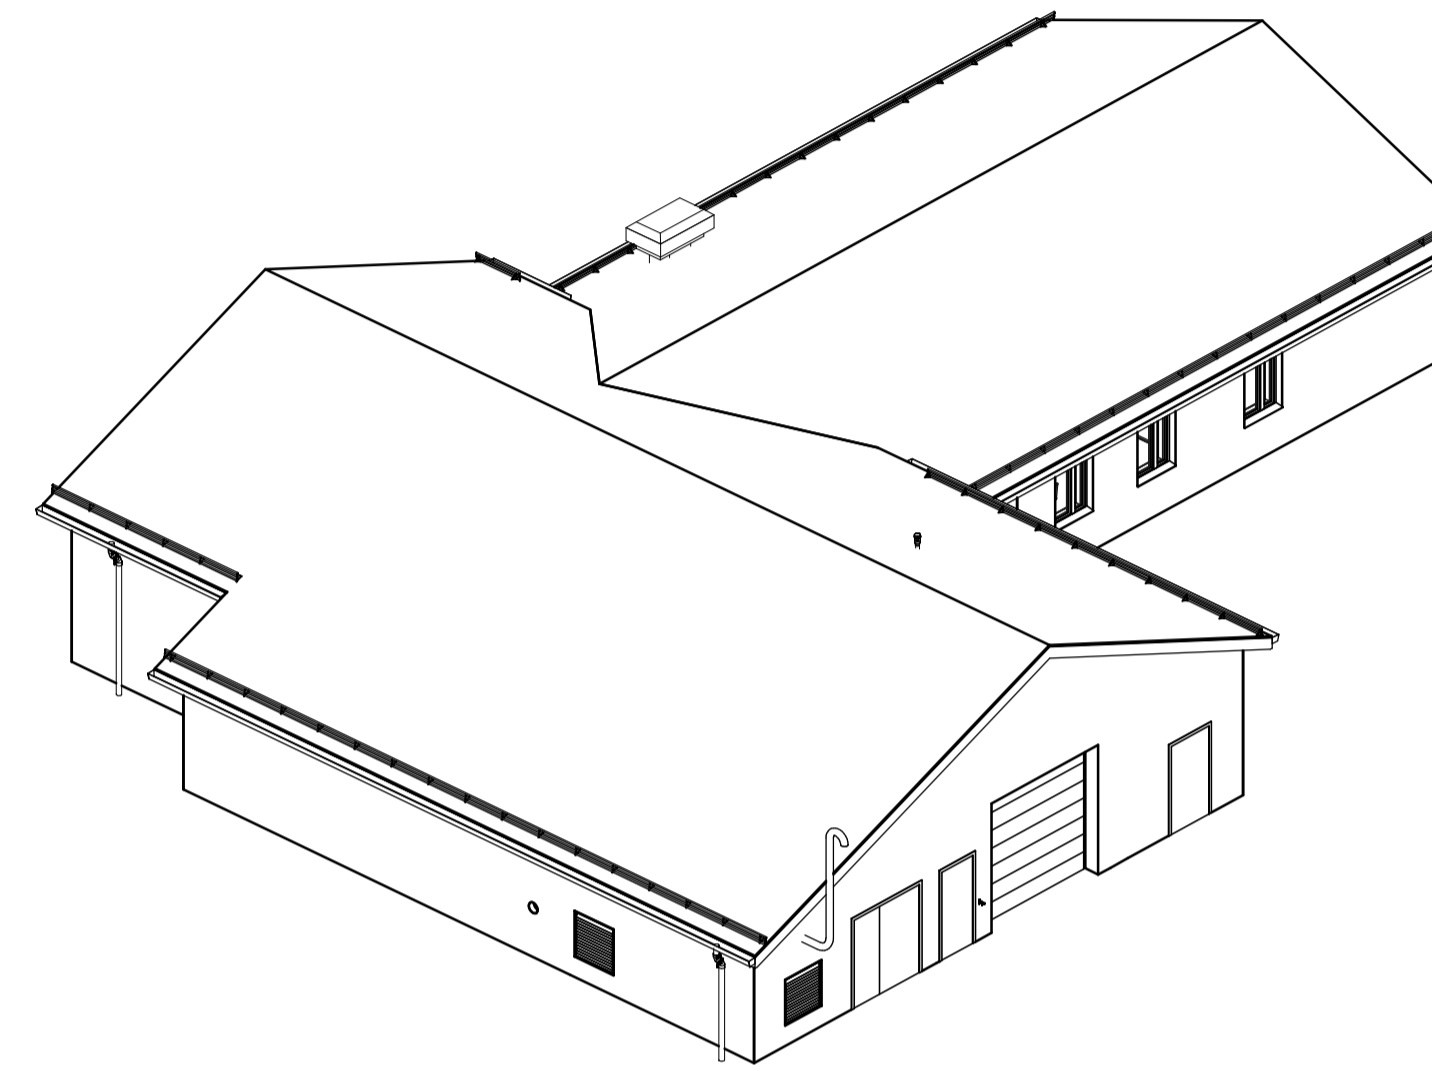


3D Kontrollhus Sør Øst

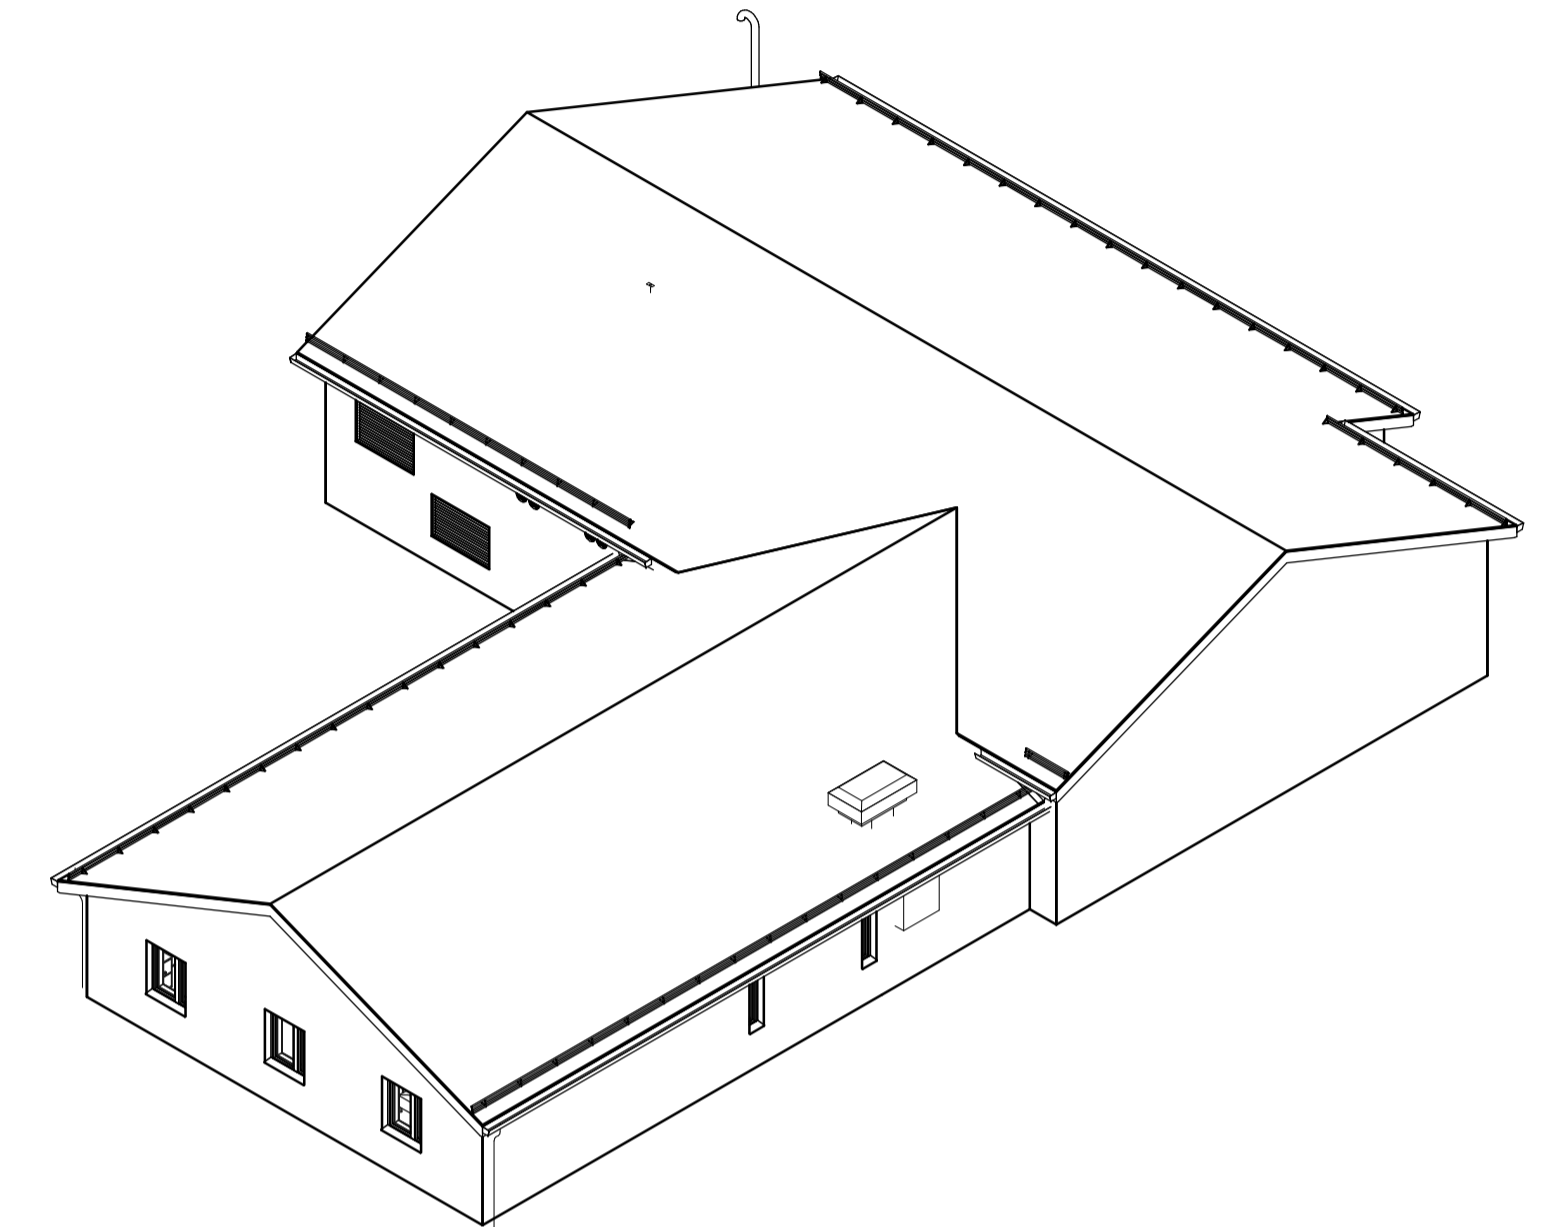


3D Kontrollhus Nord Vest

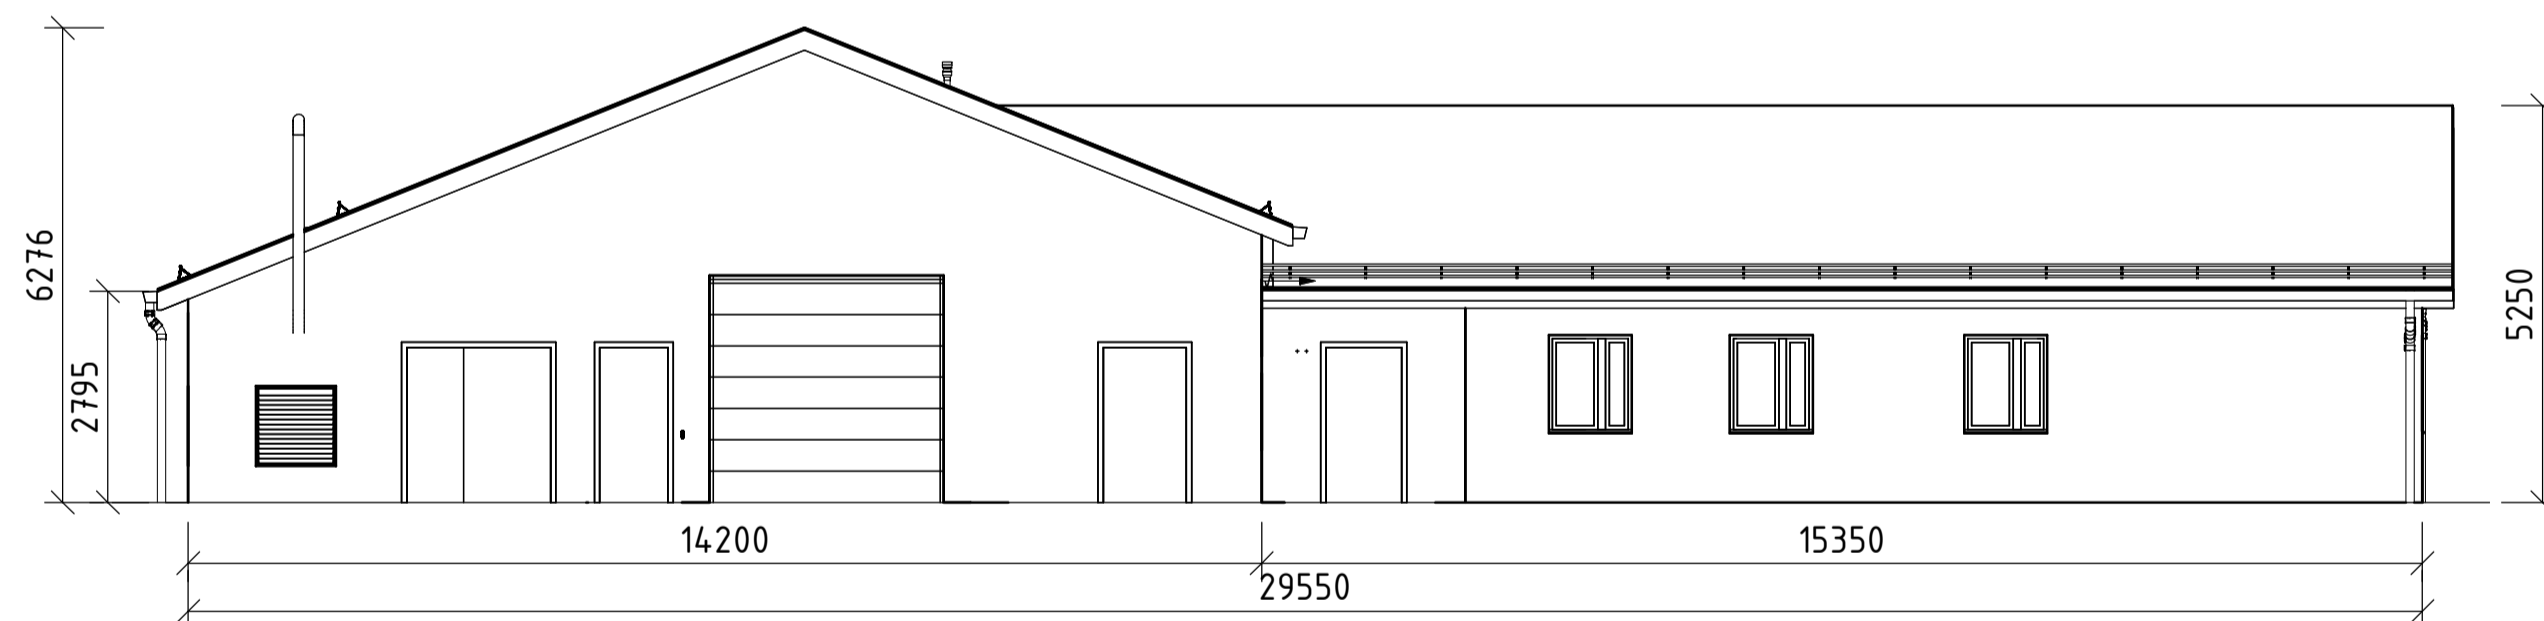

Fasade Øst
1 : 100

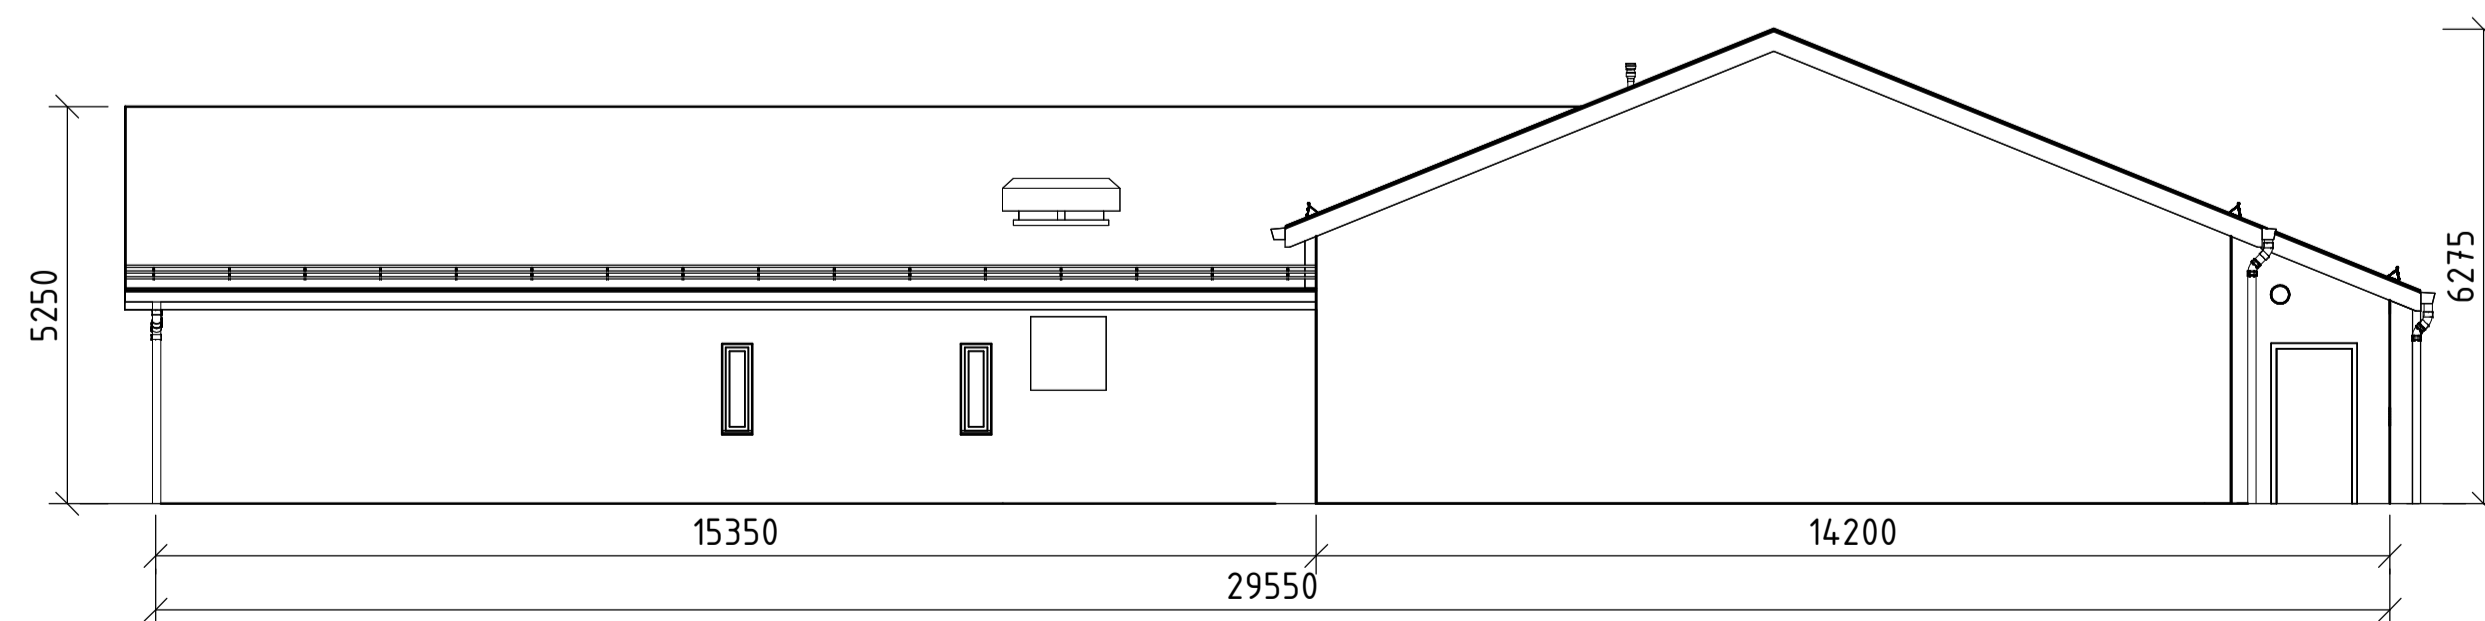

Fasade Vest
1 : 100

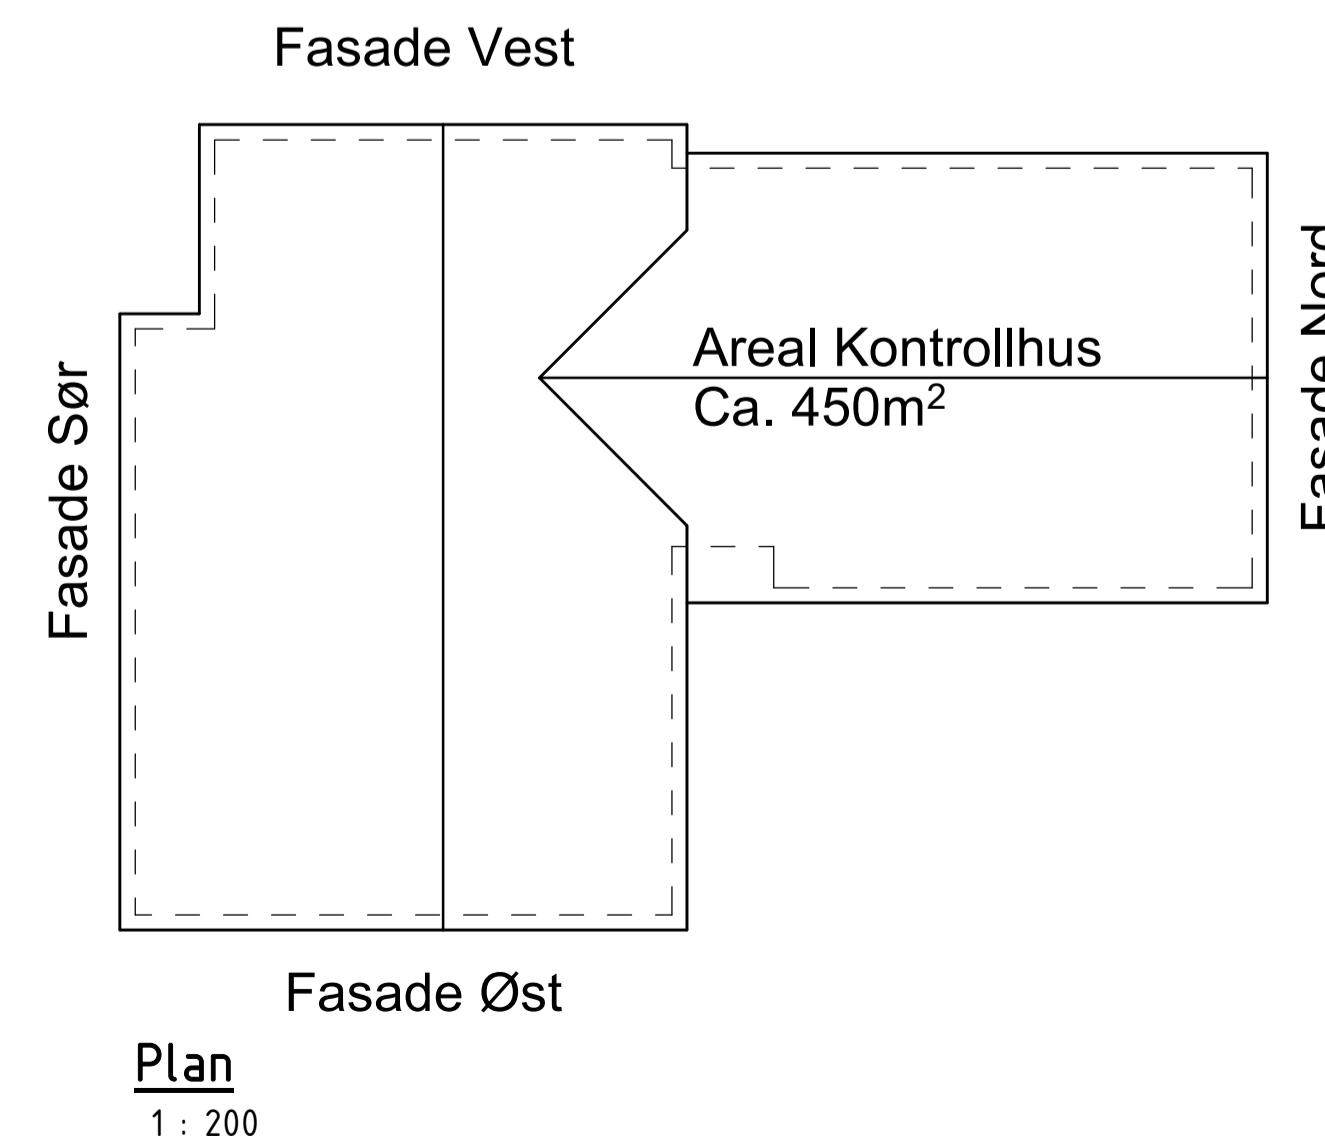

Underlagt faushetsplikt etter energiloven § 9-3, jf. kbf § 6-2. Unntatt fra innsyn etter off.lova § 13.

03B	Utgift for tilbudsgrunnlag	notosi	noheft	noinst	09.11.2023
02B	Utgift for tilbudsgrunnlag	notosi	noinst	noinst	28.09.2023
Rev.	Utgivelsesgrunn/Revisjonsbeskrivelse	Utarbeidet	Kontrollert	Godkjent	Dato: 03.10.2023
Prosjekt / Kontrakt nr.: 30094 / KON-005964-34					
Tittel VIT - Vik Transformatorstasjon Kontrollhus fasader					Arkiv Som vist Koordinatsystem EuroF89 NTM6 Høydesystem NN2000
Byggherre Statnett		Leverandør sweco			Fagansvarlig nofers Utlørende notosi
Gradering K0 - Åpen		Leverandørens dokumentnummer 10228861-KH-4021-VIT			Format A1
Erstatter dokument		Dokumentnummer 30094-SWE-VIT-0060			Blad