




**Fasade Sør**  
1 : 50

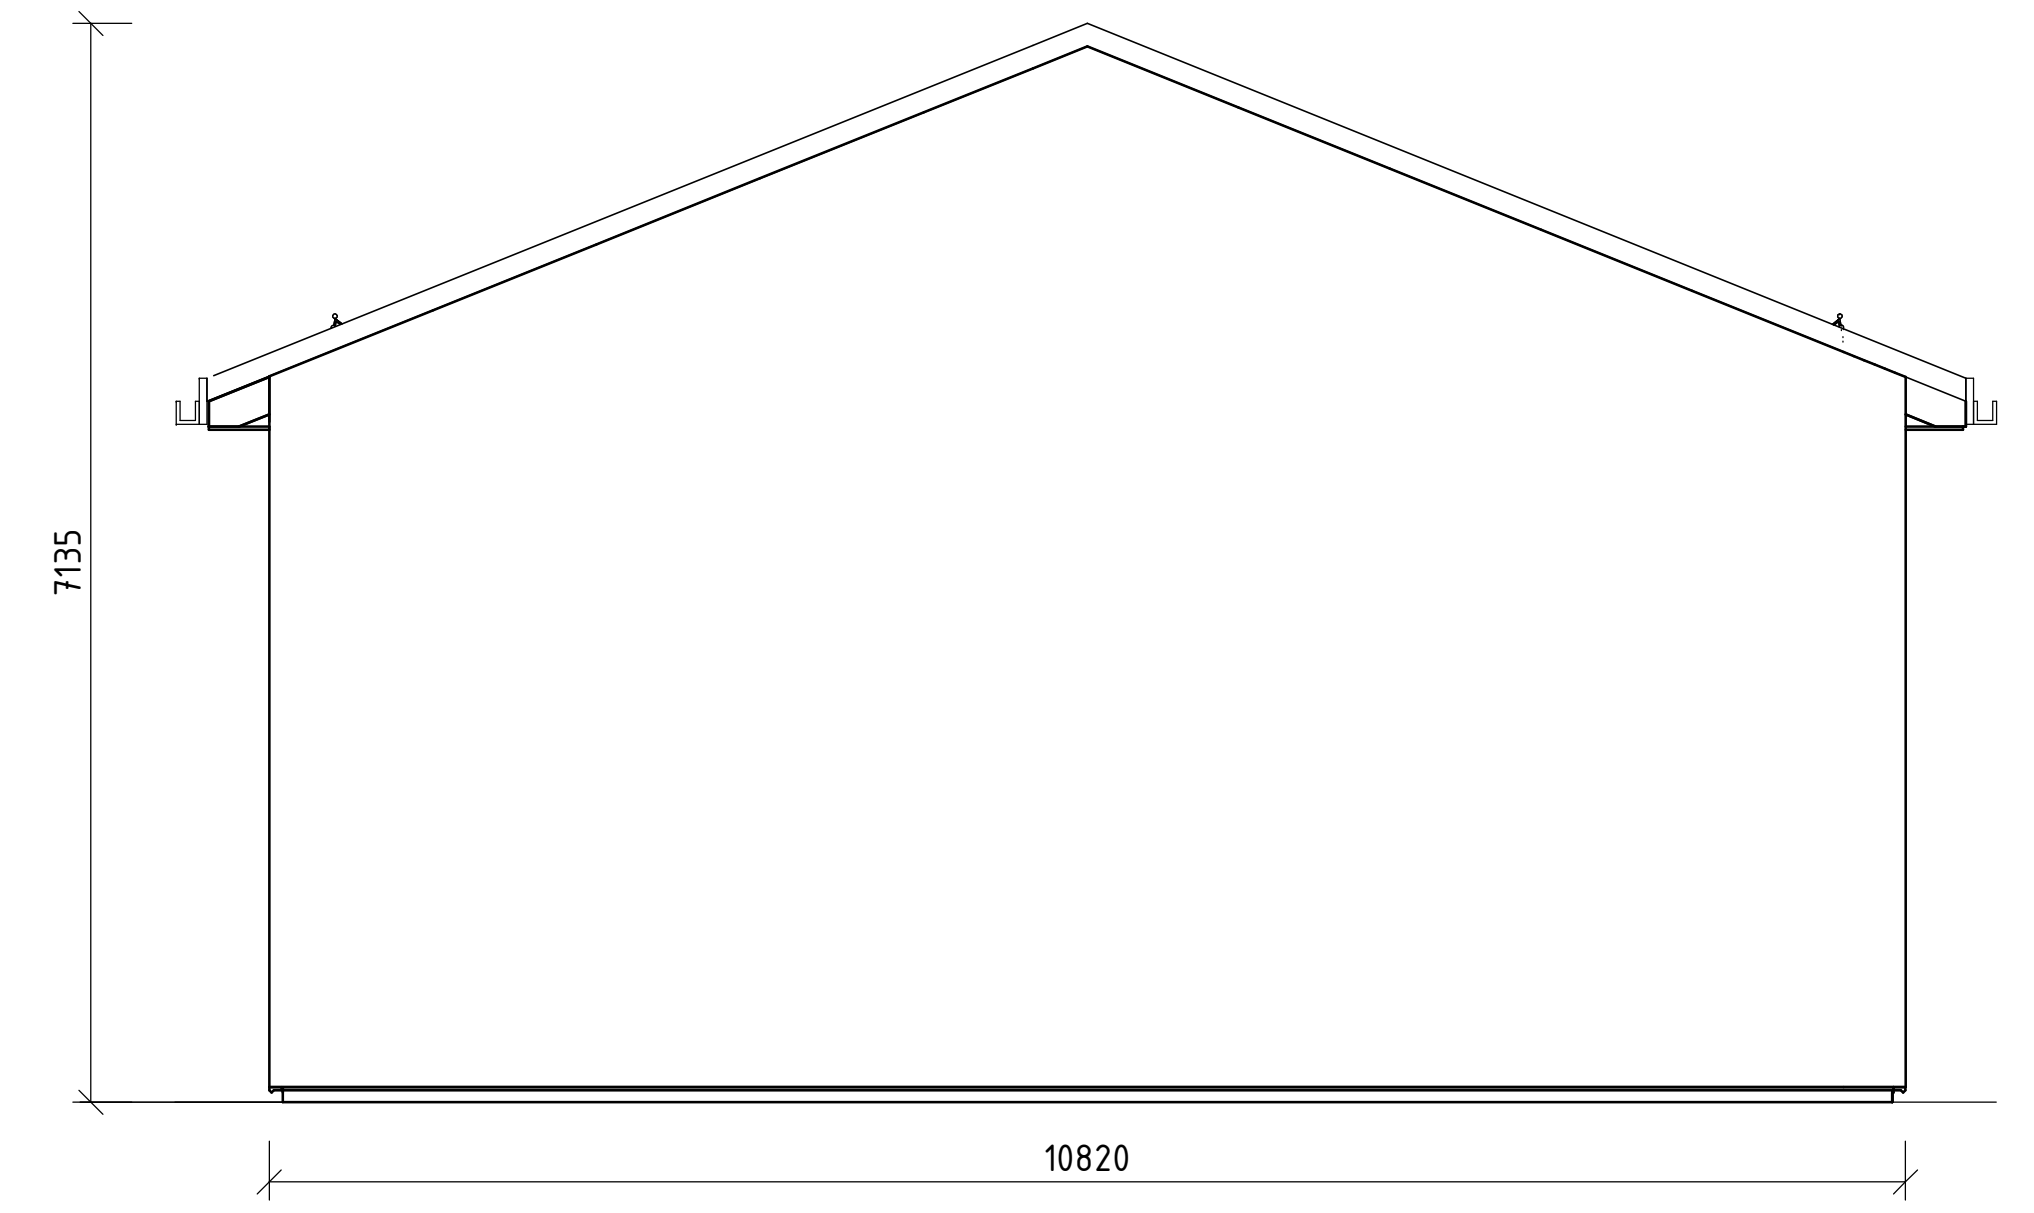


**Fasade Øst**  
1 : 50

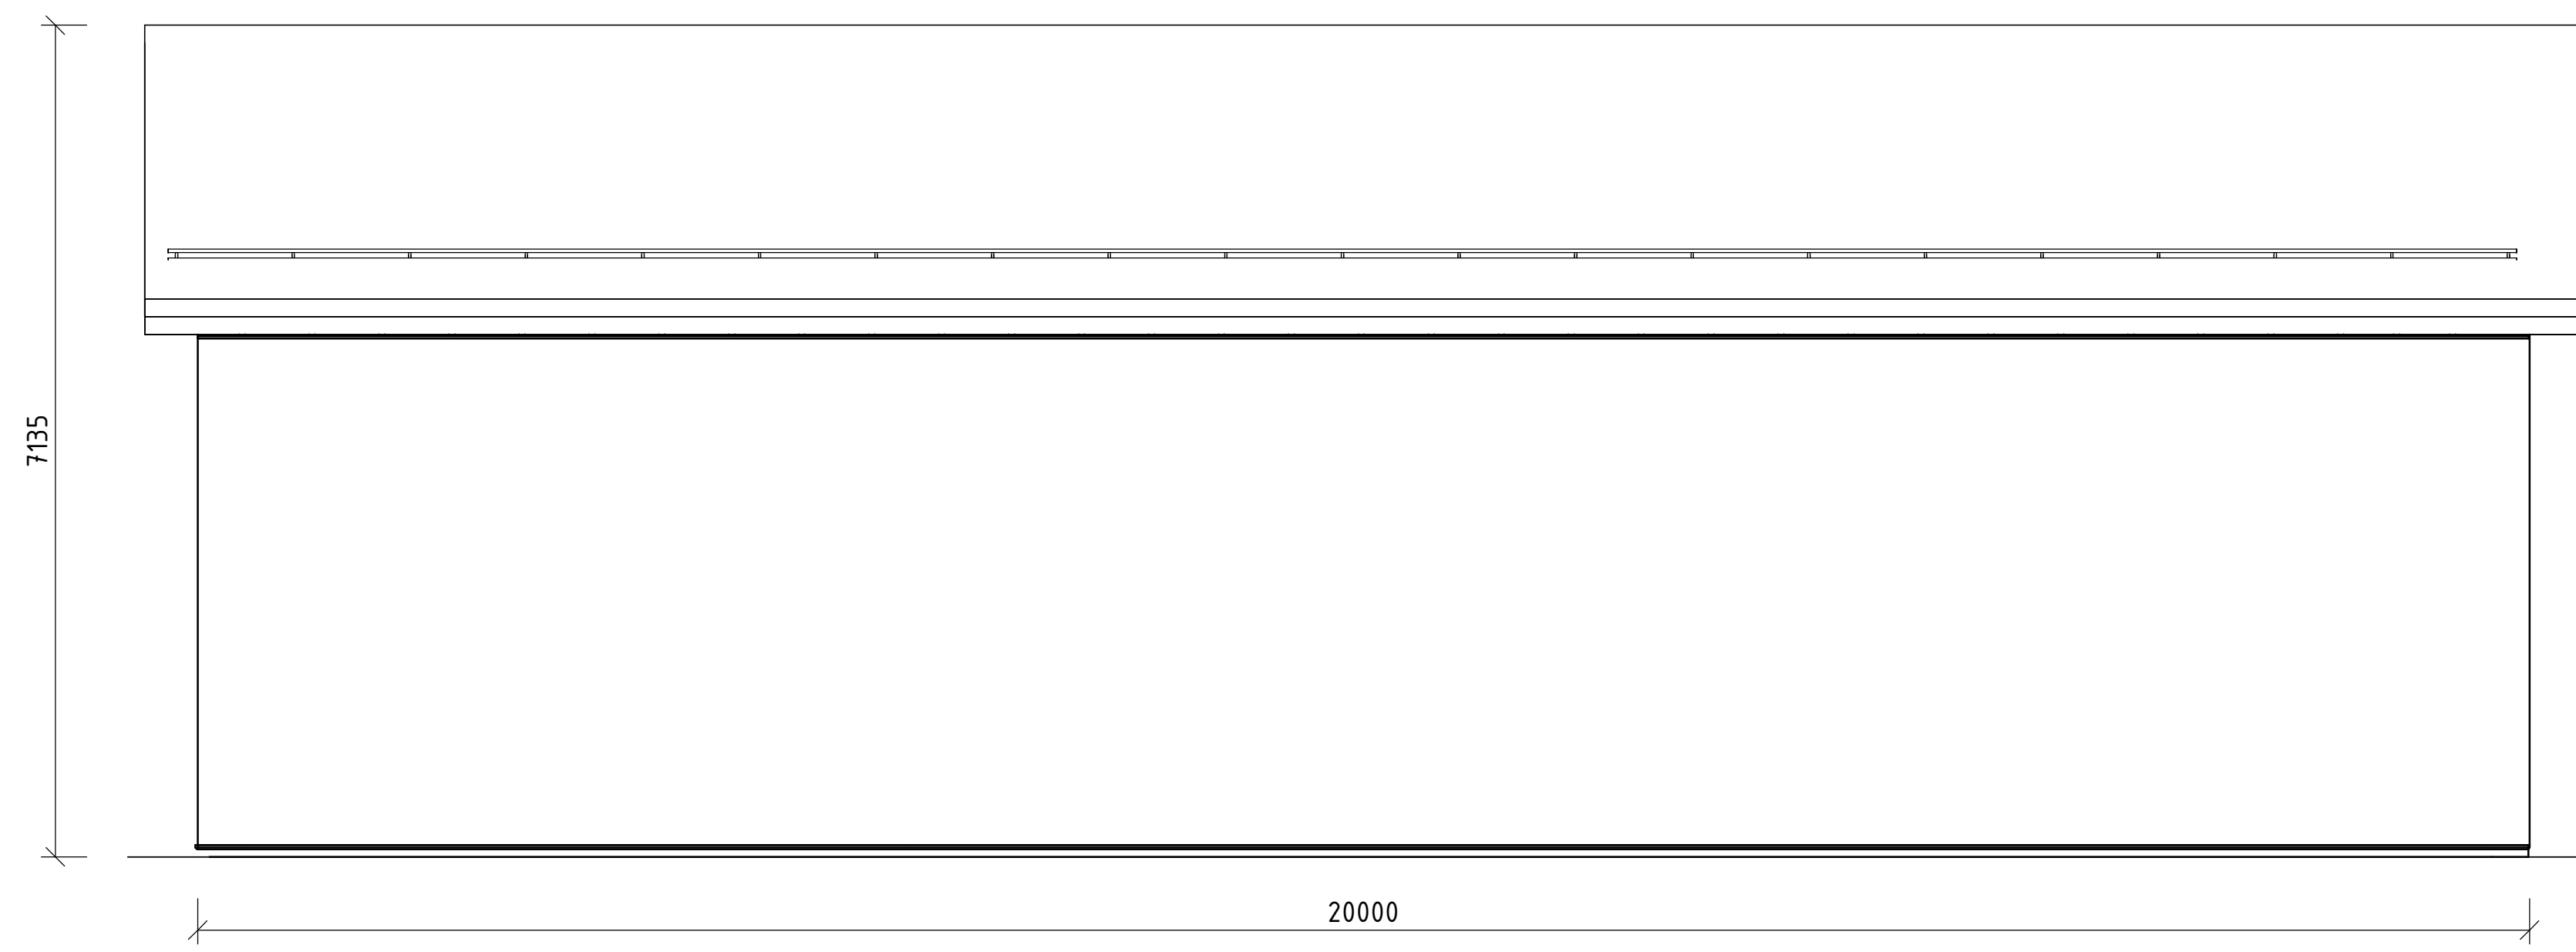


**Fasade Nord**  
1 : 50

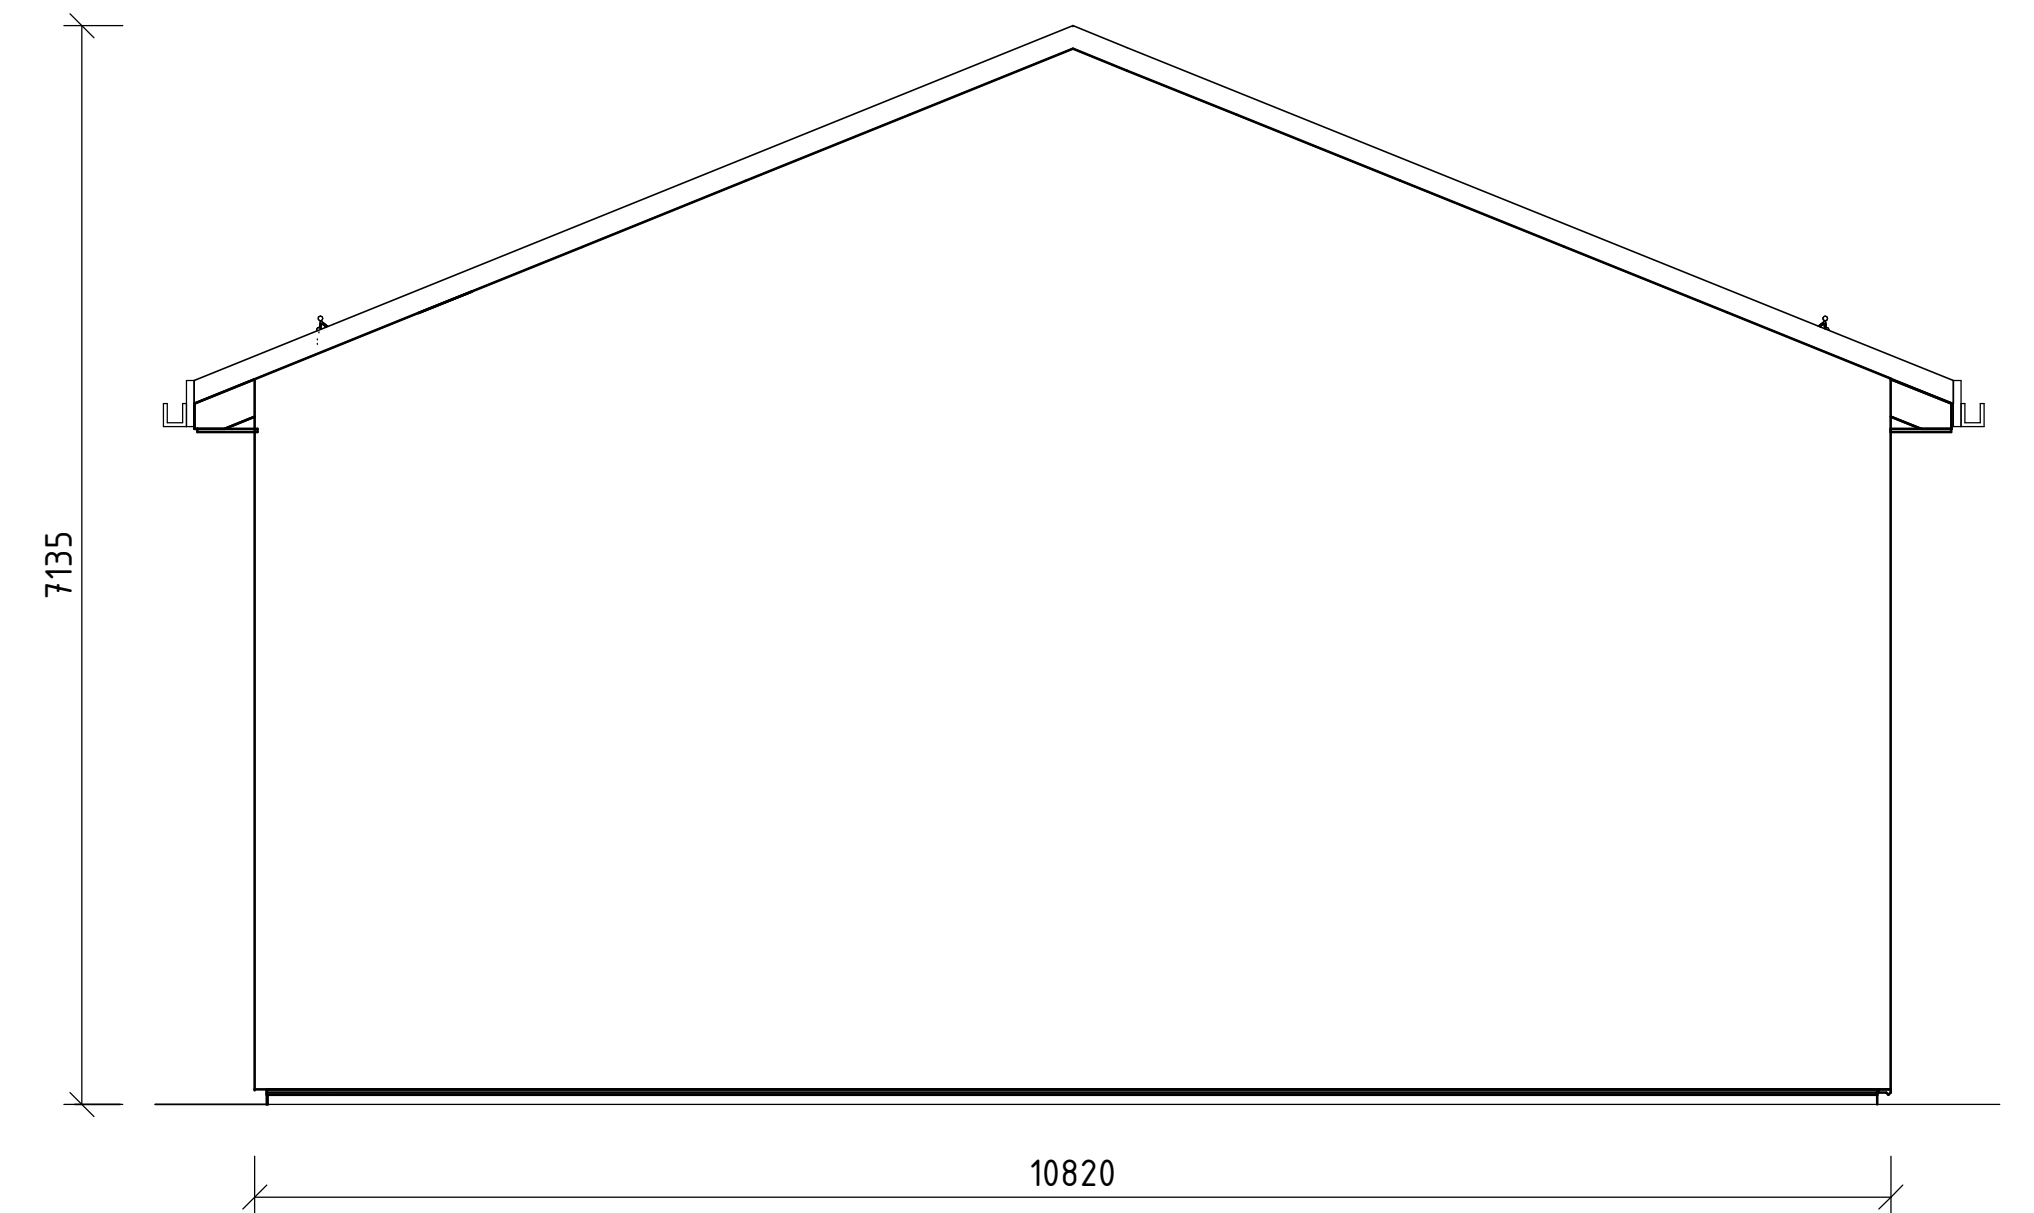

**Fasade Vest**  
1 : 50

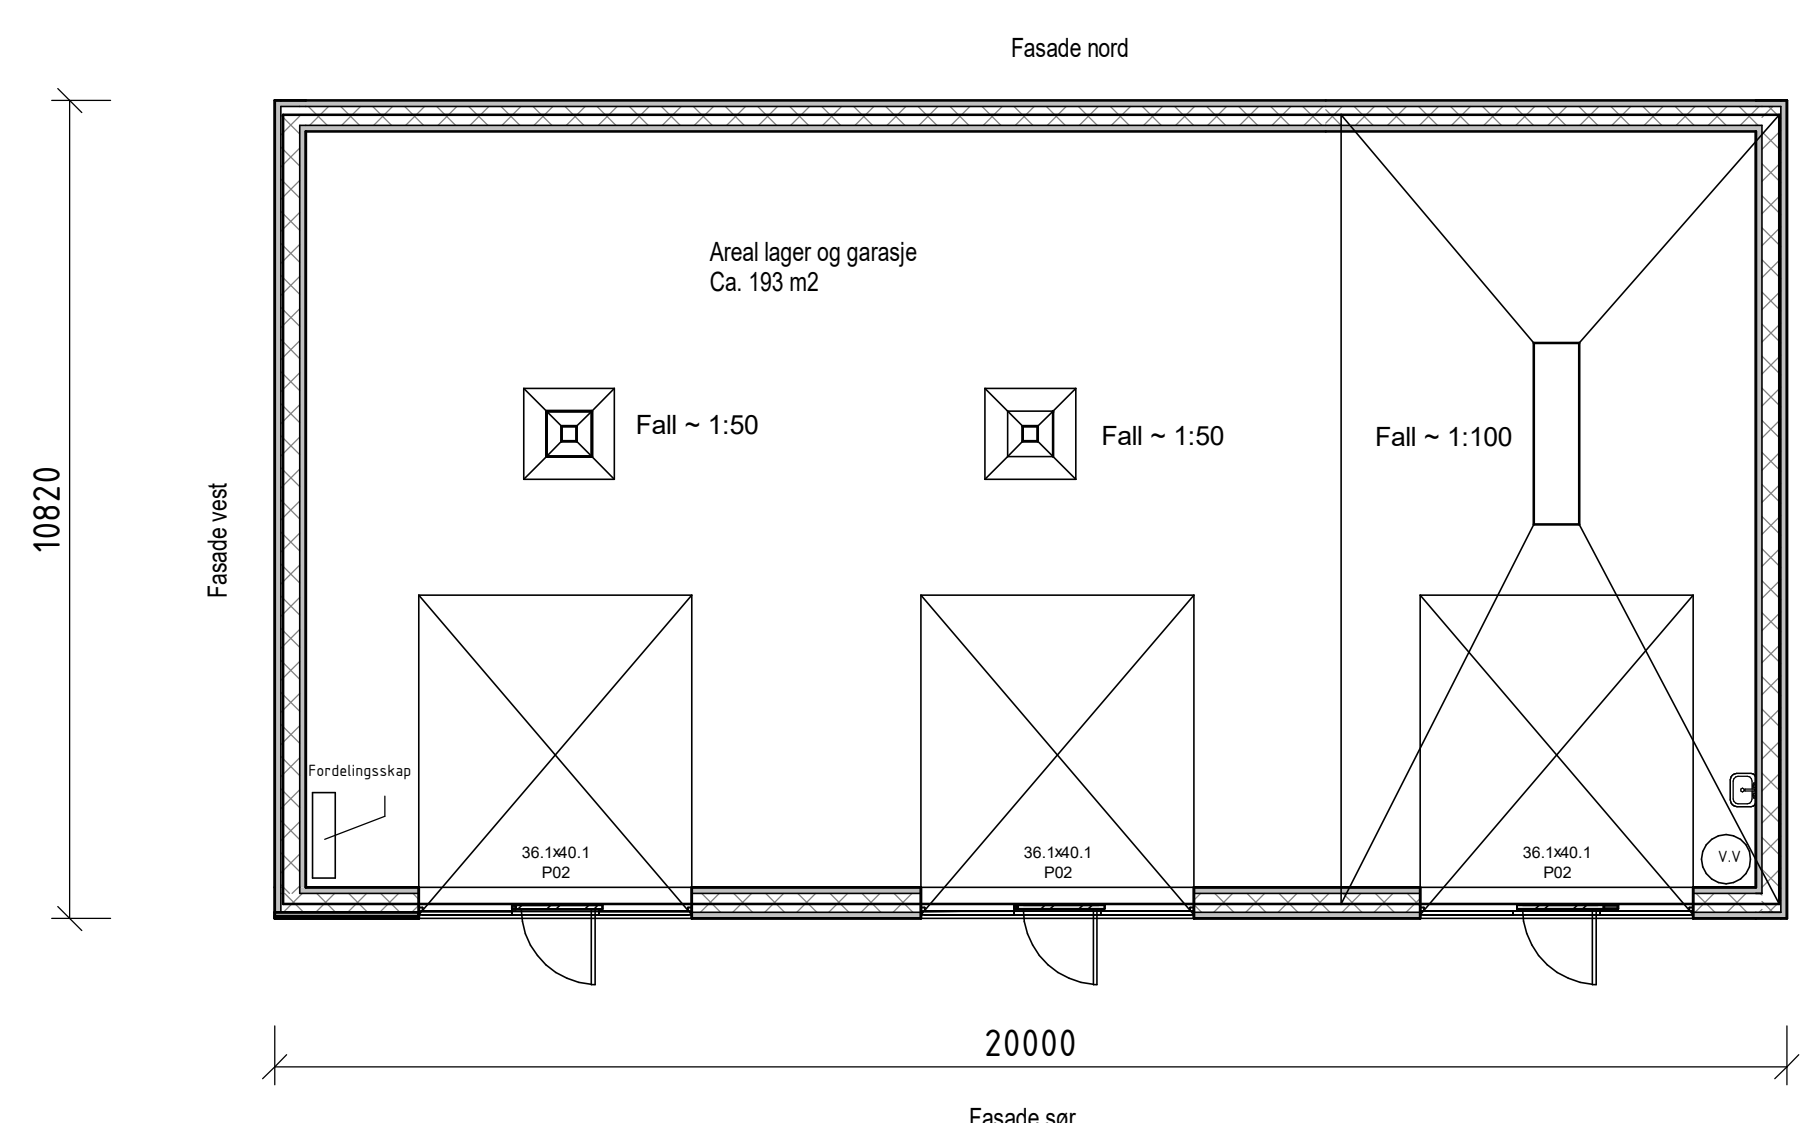

**Plan**  
1 : 100

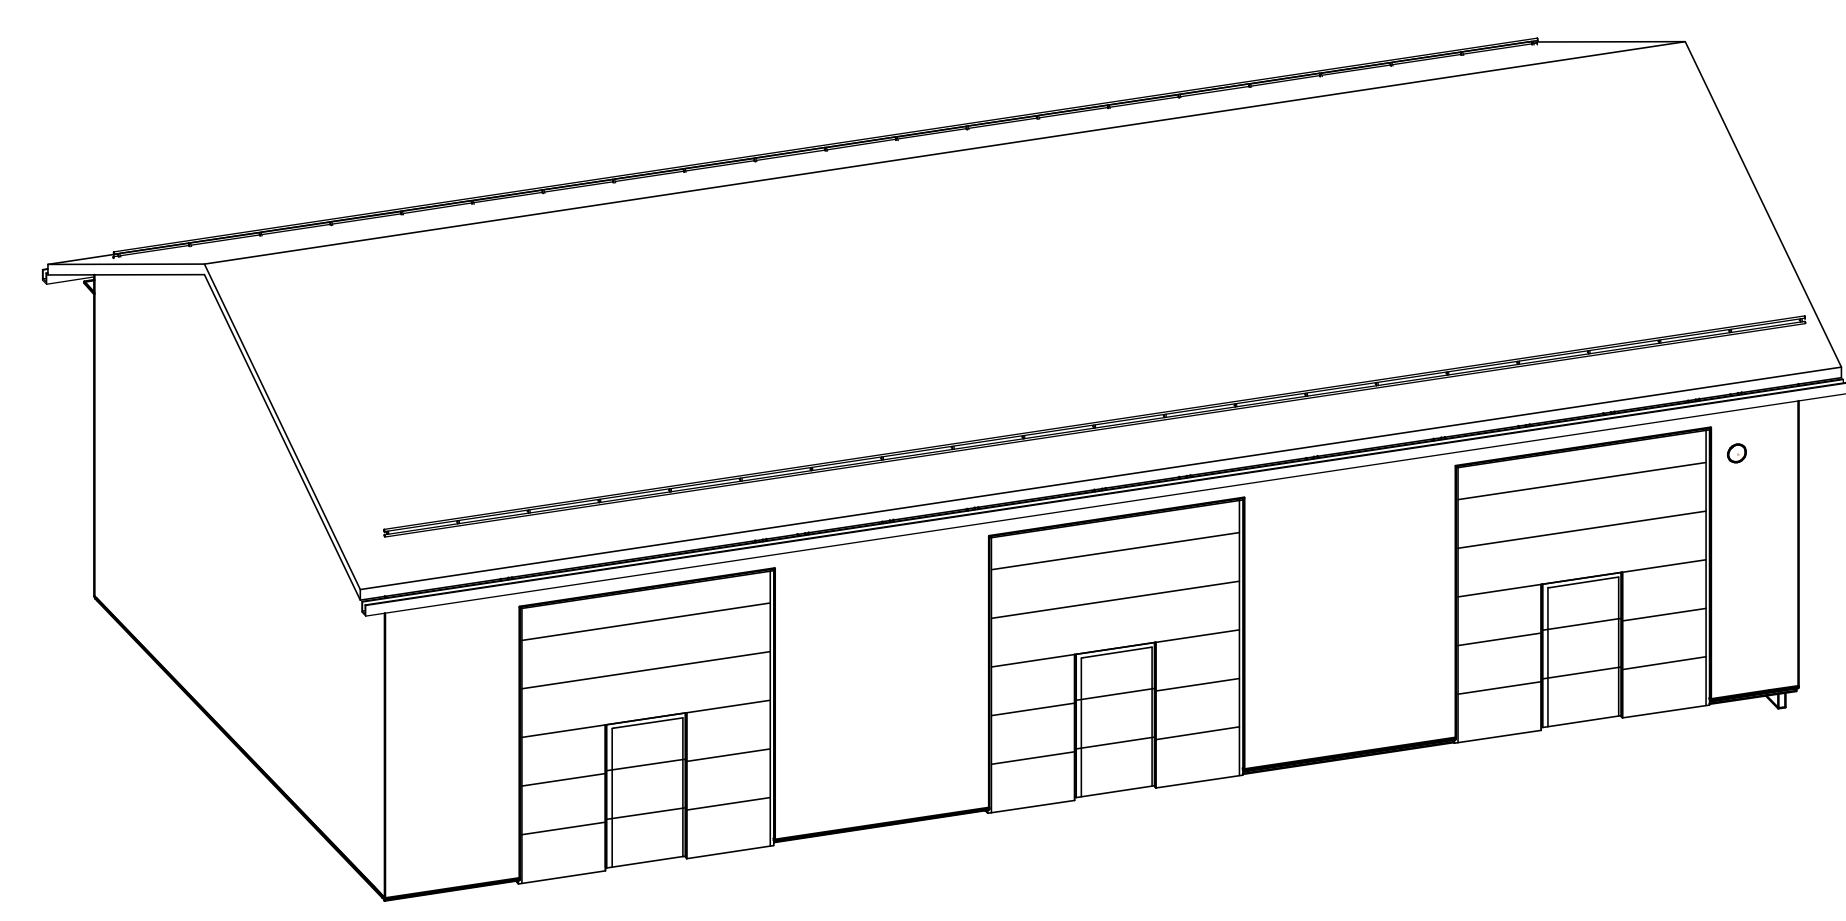

**3D Illustrasjon**

**ANMERKNINGER:**

Avlør i lager og garasje føres via oljeutskiller

**HENVISNINGER**  
SP-4000-VIT-Dørskjema spesialdører  
- Blad 4

04B Utgitt for tilbudsgrunnlag	nolosi	nobelt	nolnst	09.11.2023
03B Utgitt for tilbudsgrunnlag	nolosi	noflme	nolnst	28.09.2023
Rev. Utgivelsesgrunn/Revisjonsbeskrivelse	Utarbeidet	Kontrollert	Godkjent	Dato: 08.08.2023
Prosjekt / Kontrakt nr.: 30094 / KON-005964-34				
<b>Tittel</b> <b>VIT - Vik Transformatorstasjon</b> Lager, fasader og plan				<b>Hilsestokk</b> Som vist Koordinatsystem Euref89 NTM6 Høydesystem NN2000
Byggherre	Leverandør		Fagansvarlig	
<b>Statnett</b>	<b>sweco</b>		nofers	
Gradering	Leverandørens dokumentnummer		Utførende	
K0 - Åpen	1022861-LG-4030-VIT		nolosi	
Erstatler dokument	Dokumentnummer		Format	
-	30094-SWE-VIT-0061		A1	
			Blad	
			1/1	