



Snitt A-A'

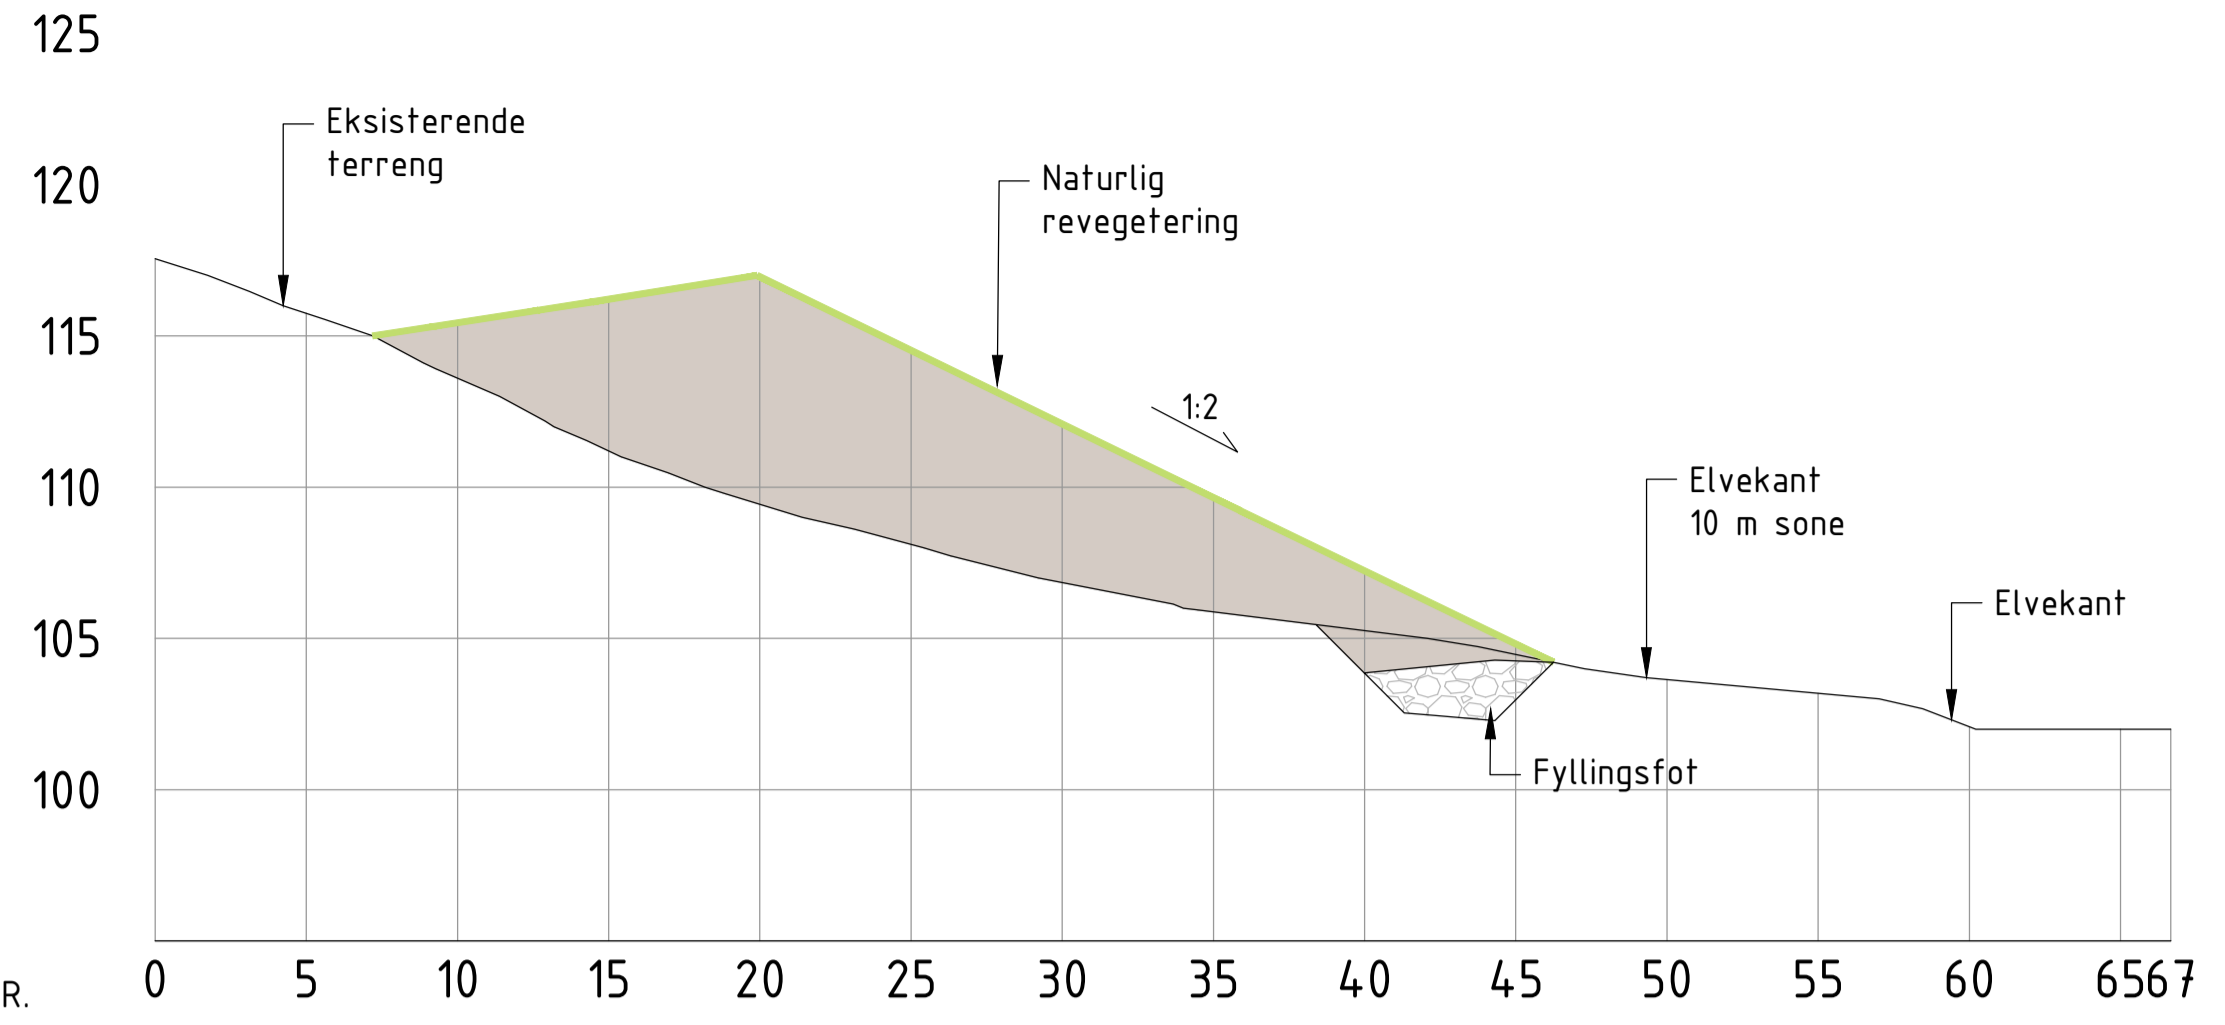

PROFIL NR.

M: 1:250


Snitt B-B'

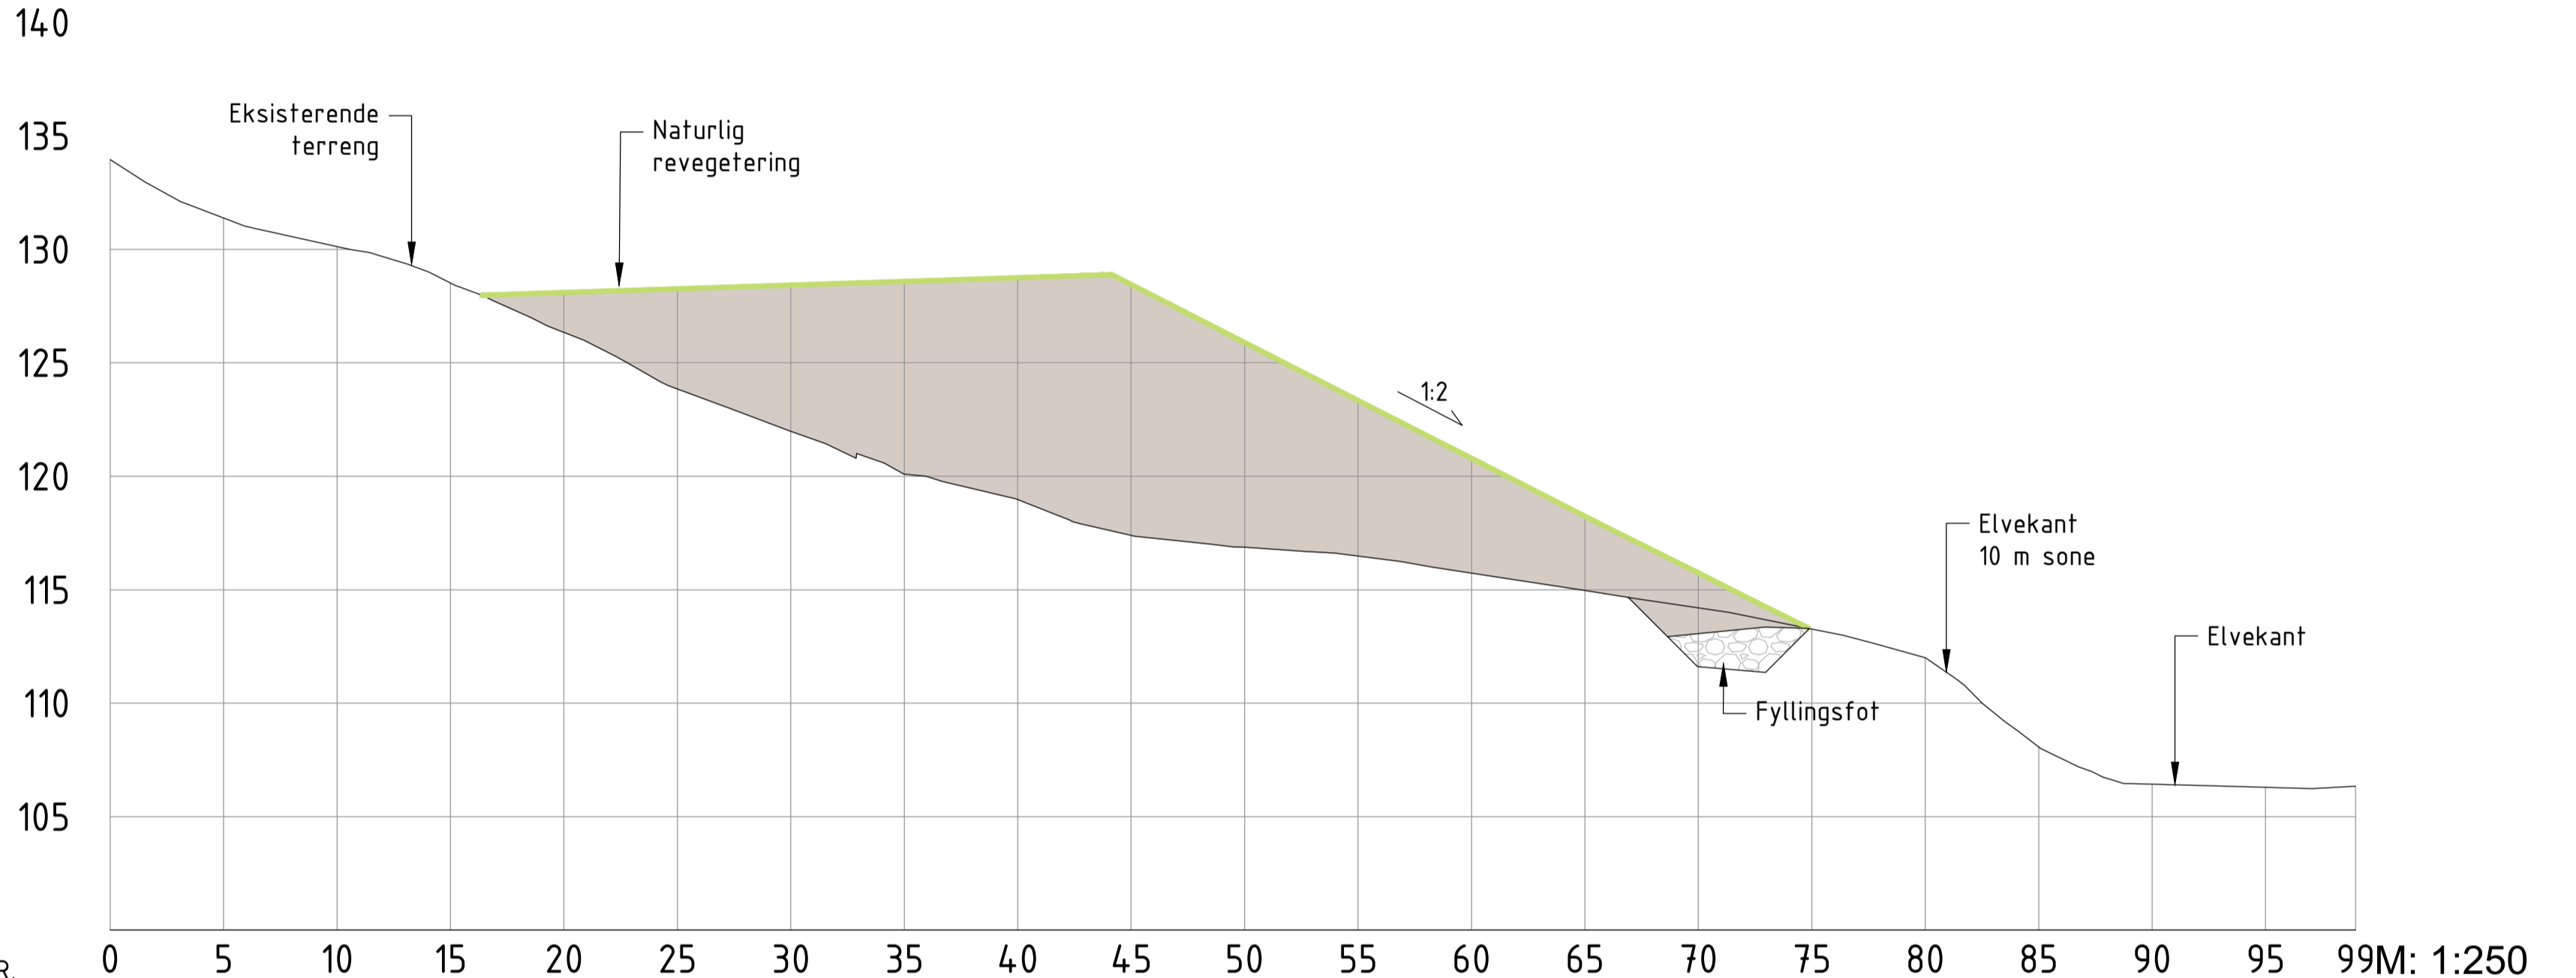

PROFIL NR.

M: 1:250


Snitt C-C'

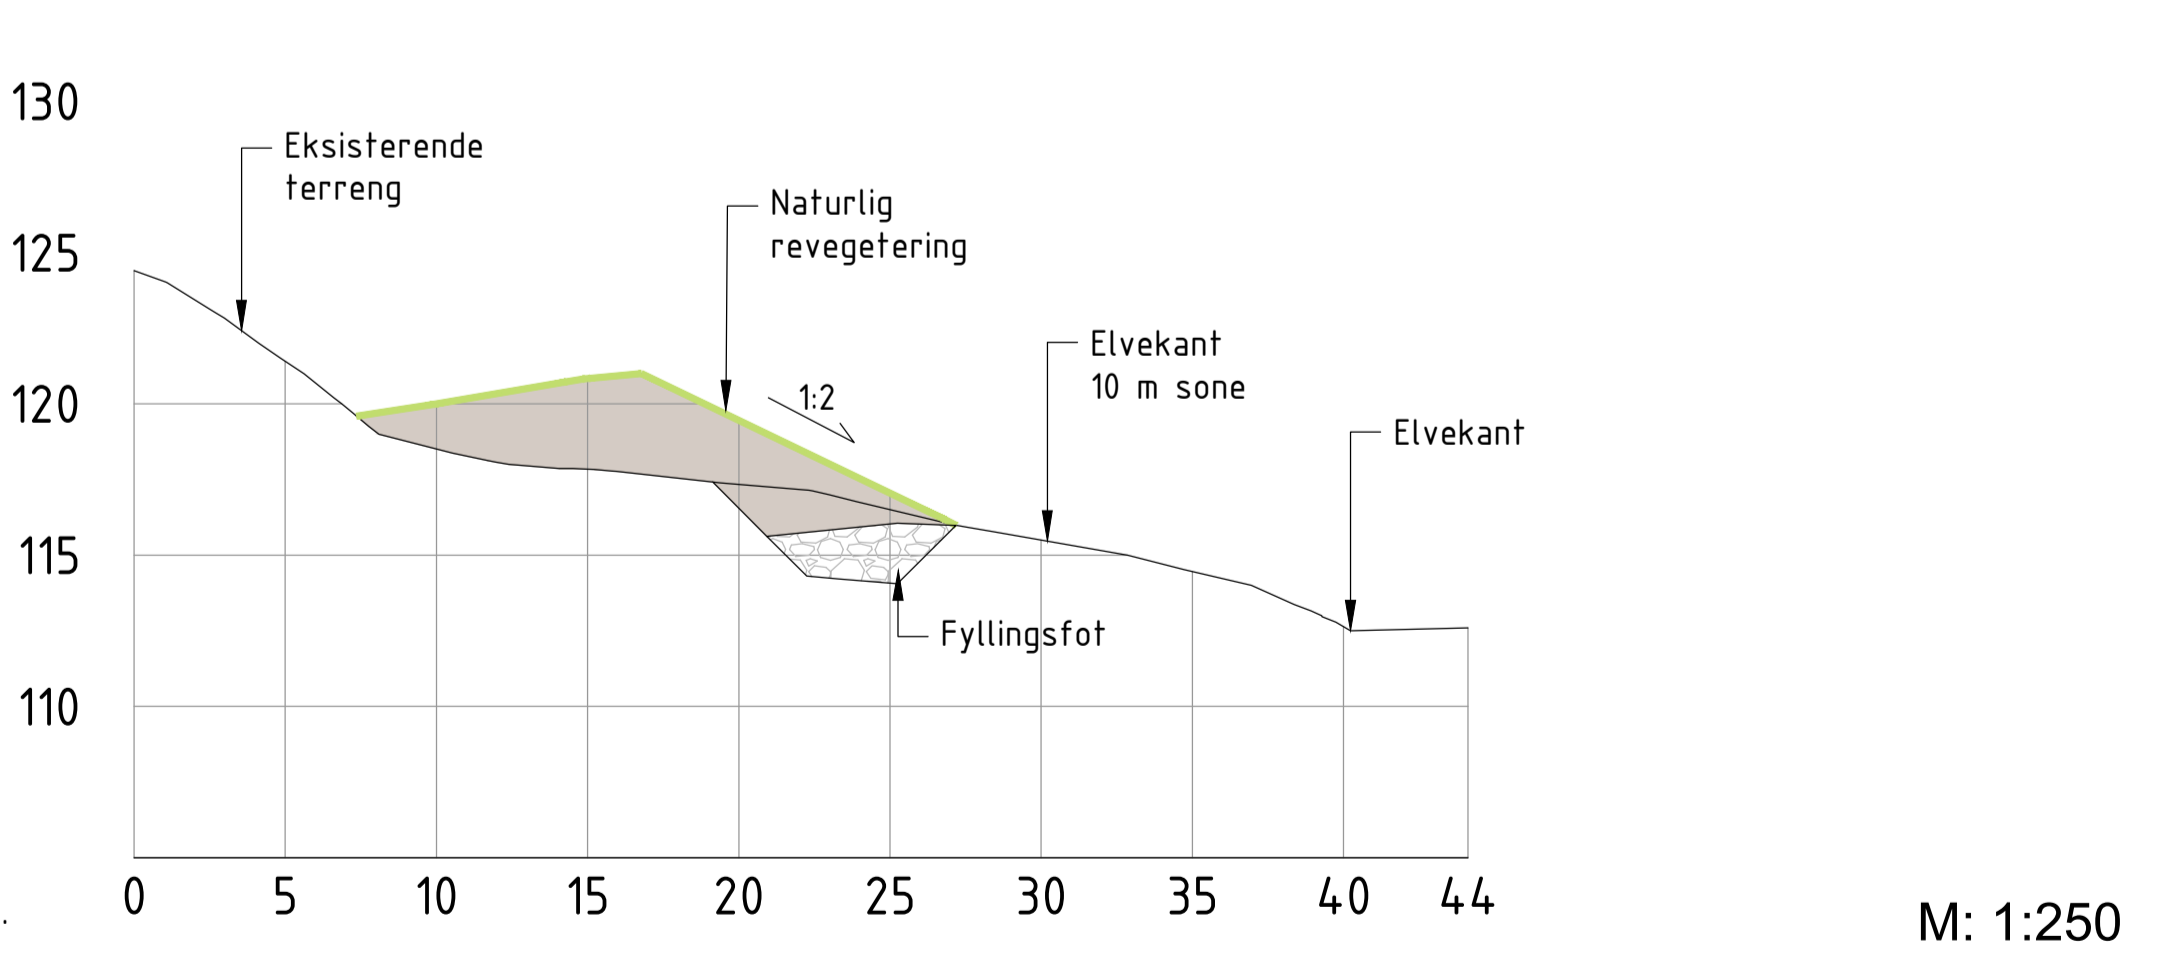

PROFIL NR.

M: 1:250

Detalj fyllingsfot

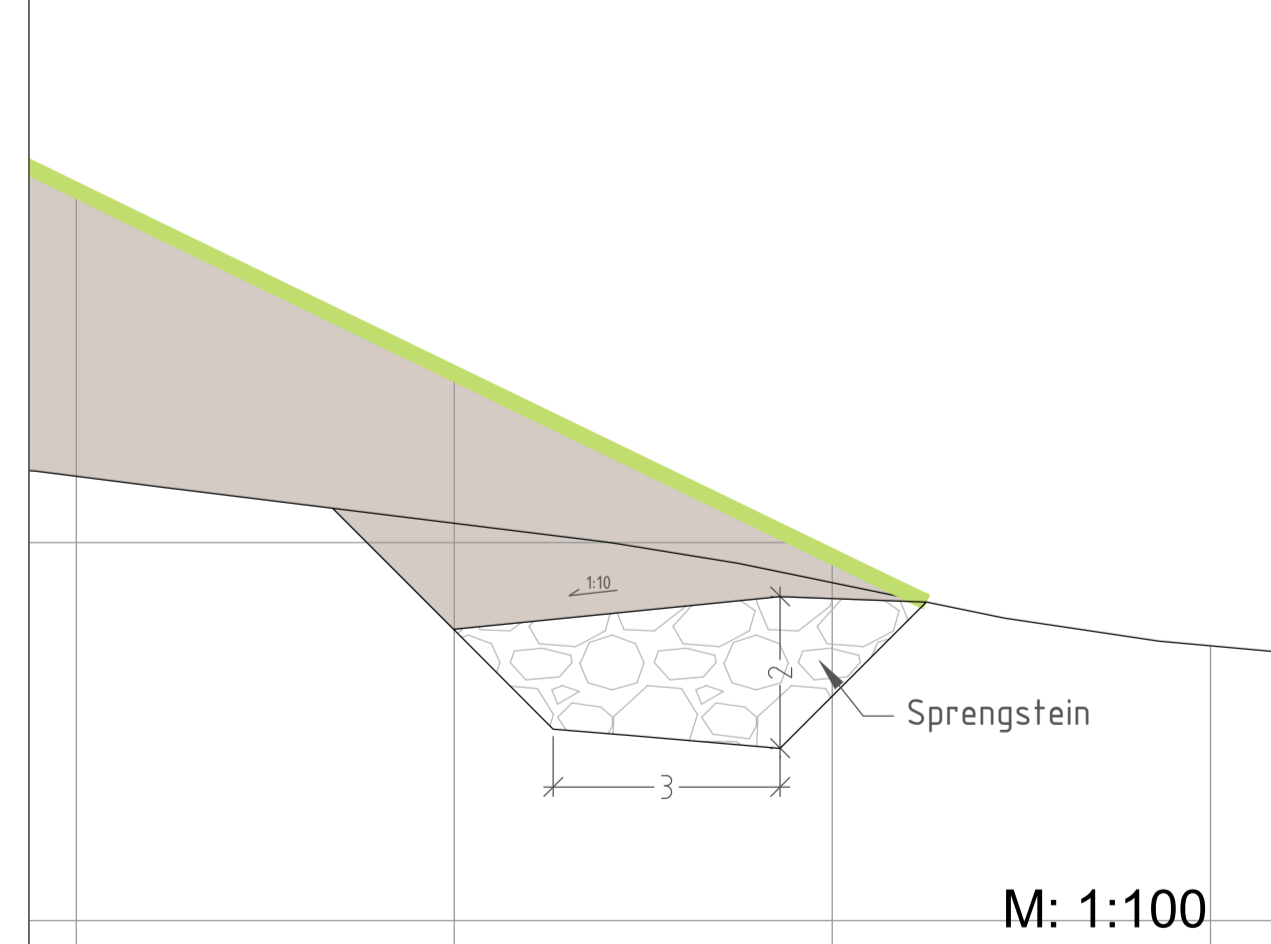

M: 1:100

TEGNFORKLARING


- EKSISTERENDE KOTER
- NYE HOVEDKOTER
- NATURLIG REVEGETERING
- MASSELAGER

VOLUM OG AREAL

Hovevegen
 Areal: 15 400 m²
 Maksimalt volum: 62 700 m³

Vegetasjonsmatter prinsipp

Vegetasjonsmattene skal være på samme nivå som terrenget rundt. Vegetasjonsmattene legges i groper med vegetasjonssiden opp og fylles opp til kantene. Ved utplanting skal det være fokus på mosaikk for å gi revegeteringen et naturlig uttrykk.

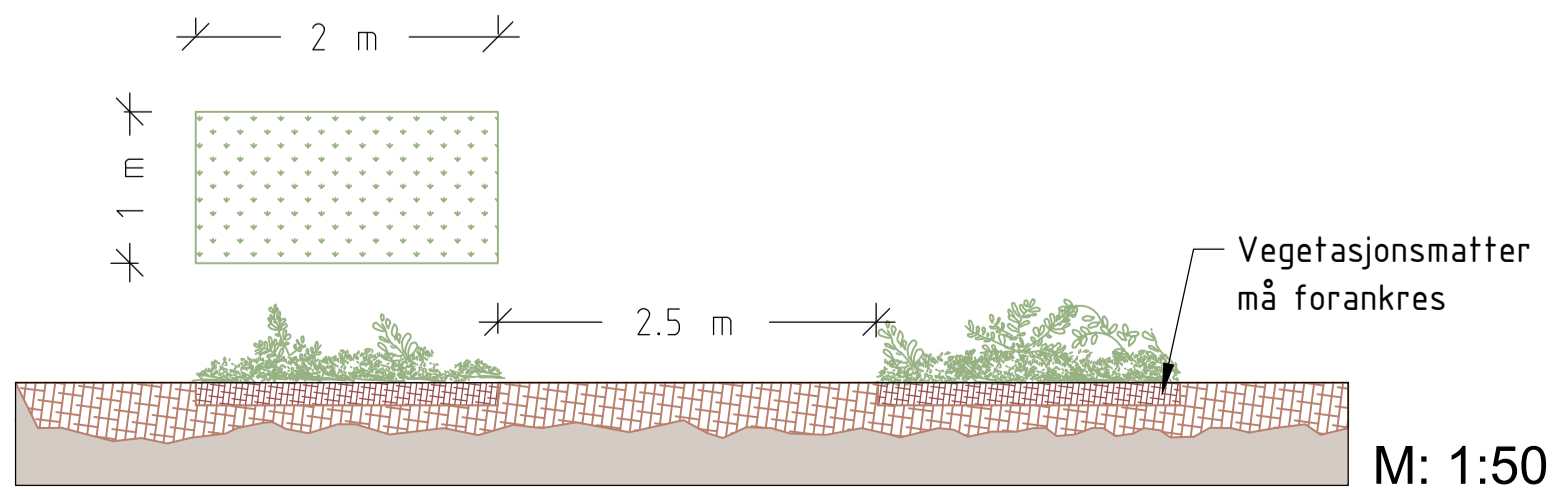

M: 1:50

01B Utgift for tilbudsgrunnlag	NOEMER	NOINST	NOINST	01.02.2024
Rev Utgivelsesgrunn/Revisjonsbeskrivelse	Utført	Kontrollert	Godkjent	Dato
Prosjekt / Kontrakt: 30094 / KON-005964-34				
Tittel VIT - Vik transformatorstasjon			Målestokk varierer	
Masselager			Koordinatsystem NTM6	
Hovevegen			Høydesystem NN2000	
Plan og snitt			Fagansvarlig NOARAR	
Byggherre Statnett			Leverandør SWECO	
Gradering K0 - Åpen			Leverandørens dokumentnummer 10228861-ML-7003-VIT	
Erstatter dokument			Dokumentnummer 30094-SWE-VIT-0200	
			Format A1	
			Blad 1/1	