
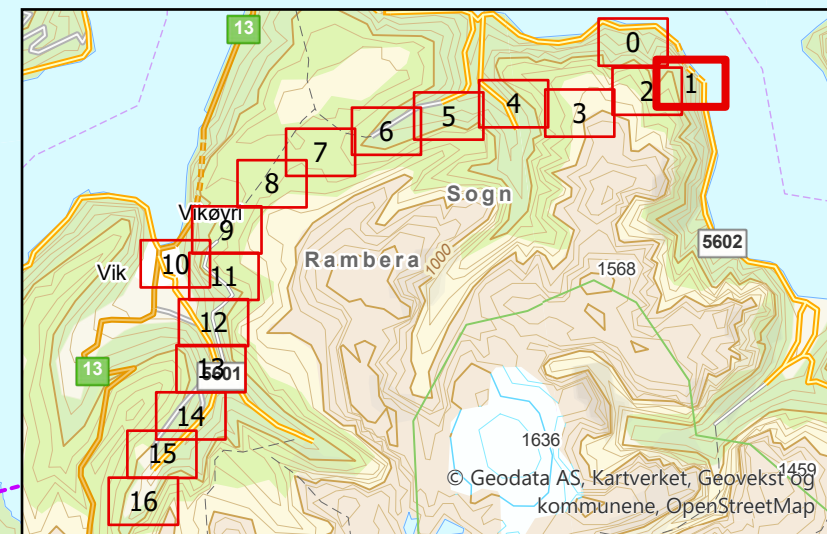




Tegnforklaring

- Midlertidig omlegging
- Transportvei
- Vei, eksisterende

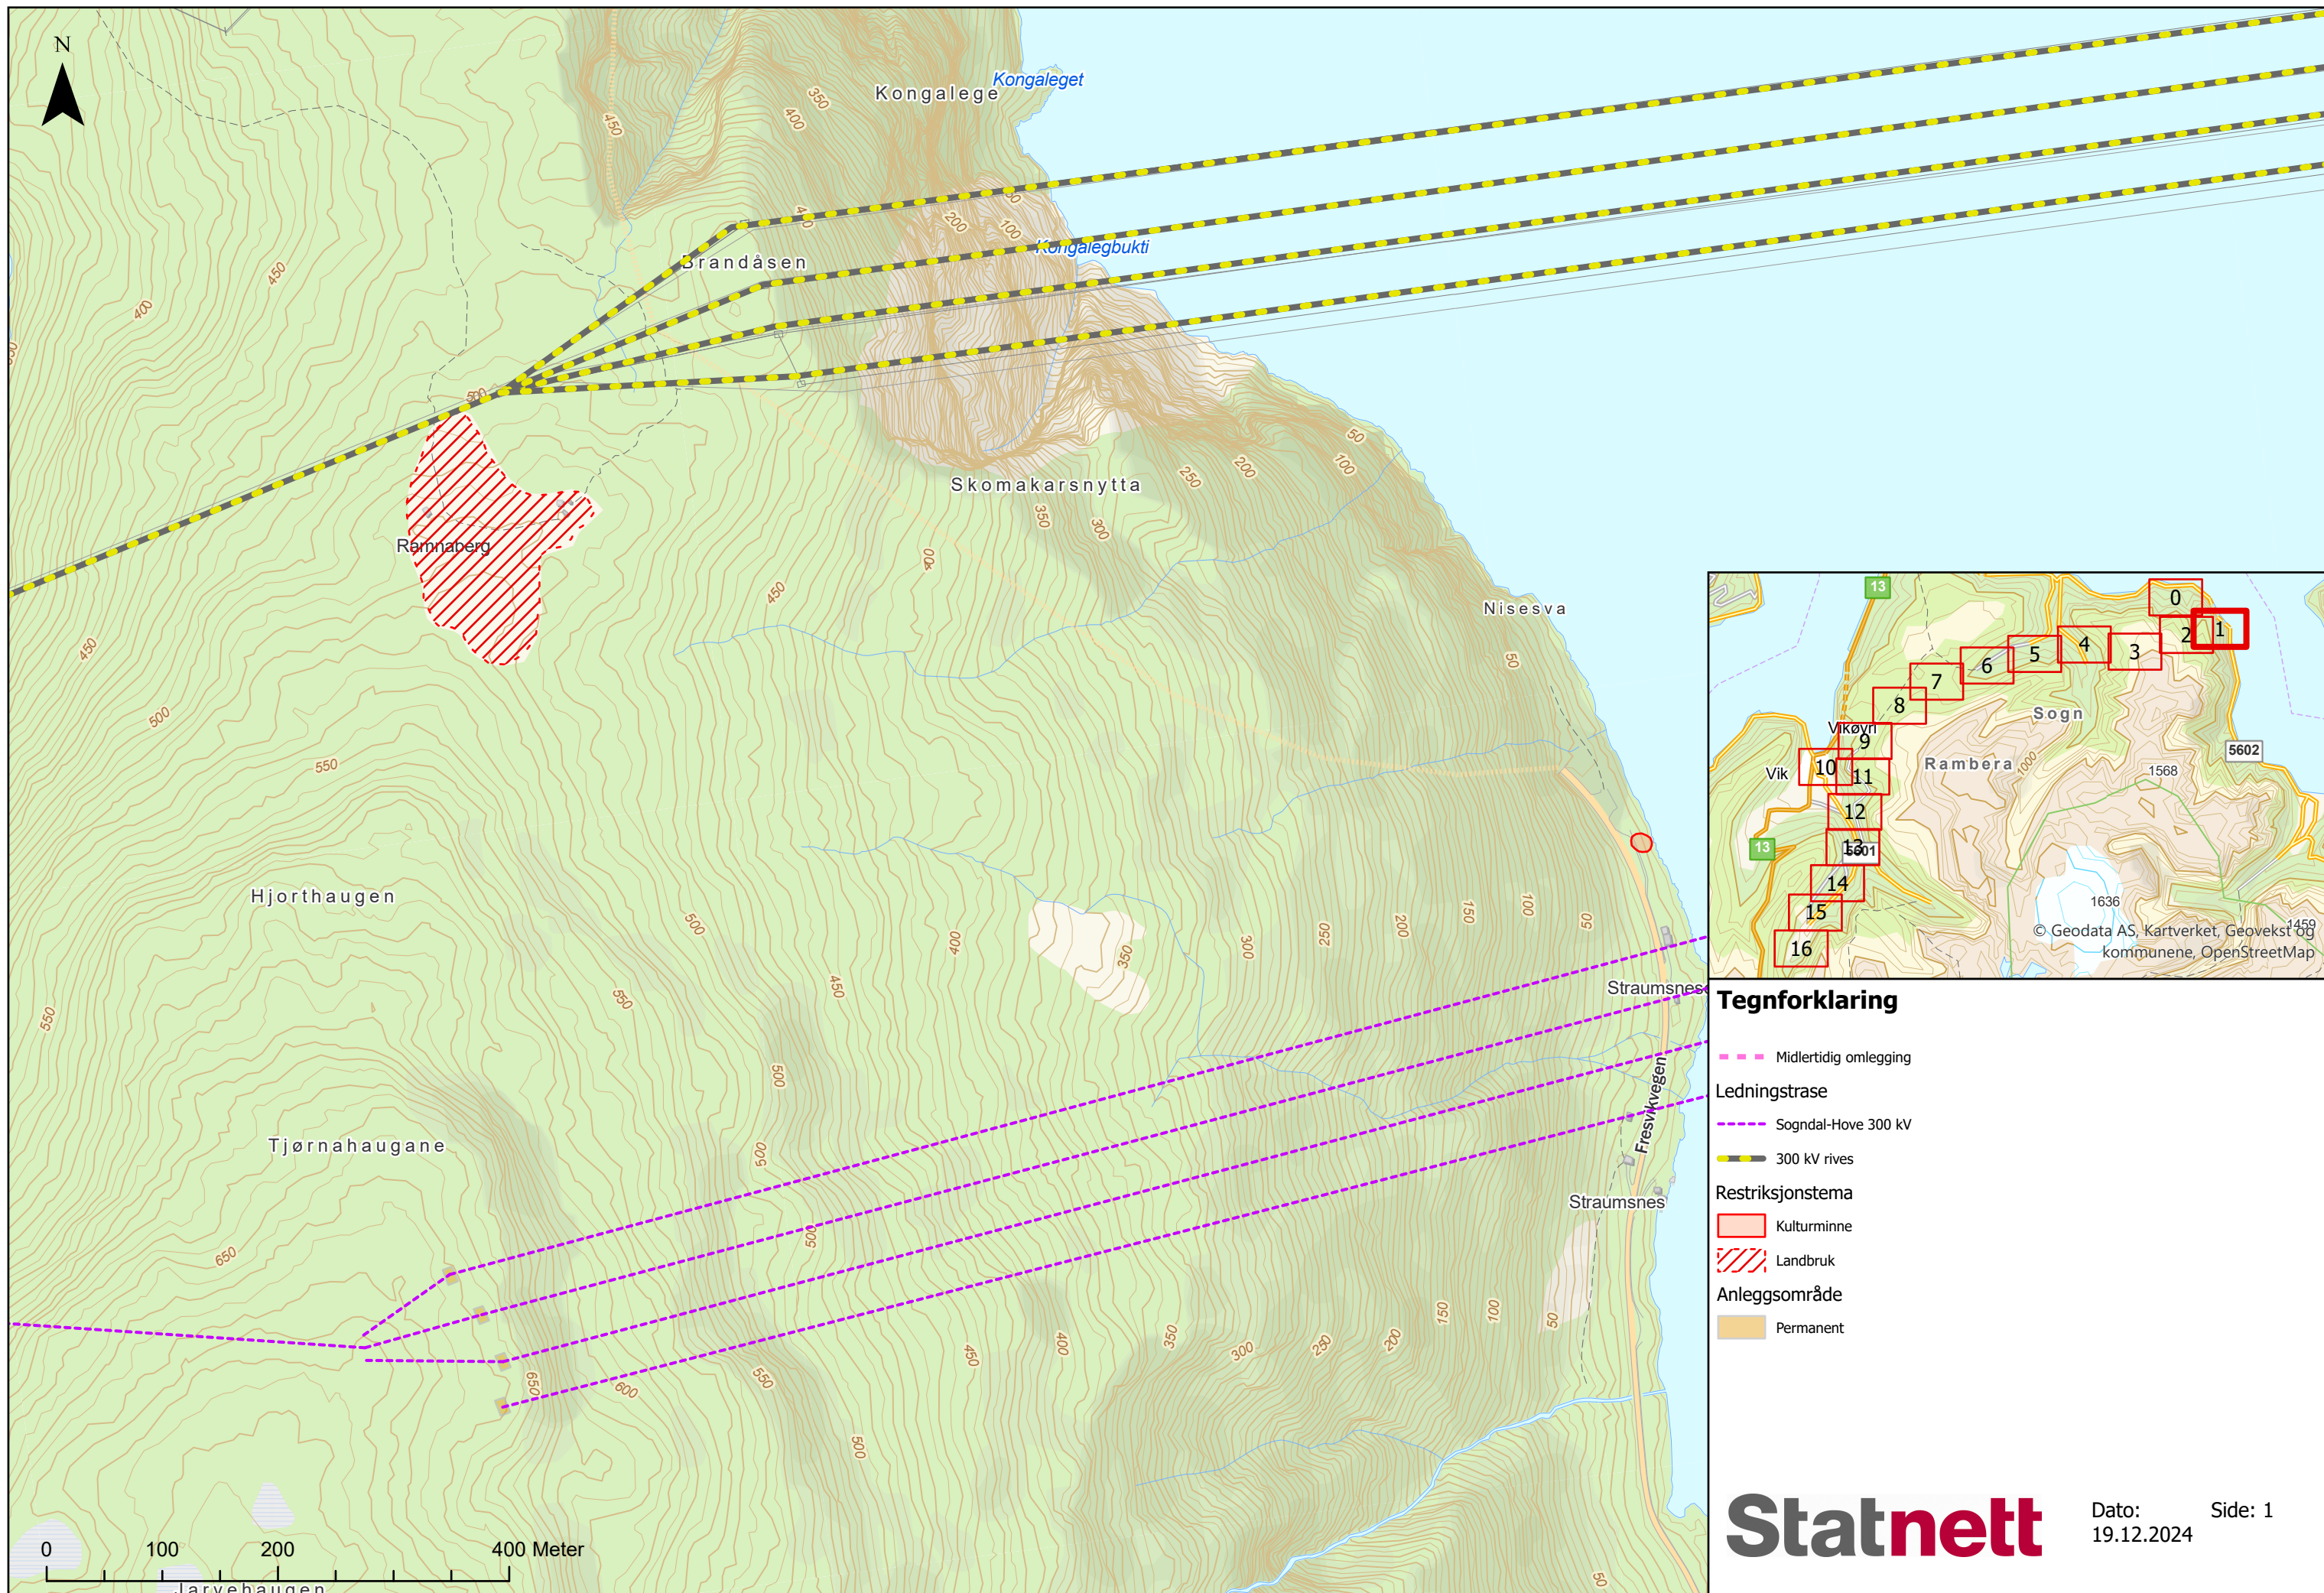



Tegnforklaring

- Midlertidig omlegging
- Ledningstrase**
- Sogndal-Hove 300 kV
- 300 kV rives
- Restriksjonstema**
- Kulturminne
- Landbruk
- Anleggsområde**
- Permanent

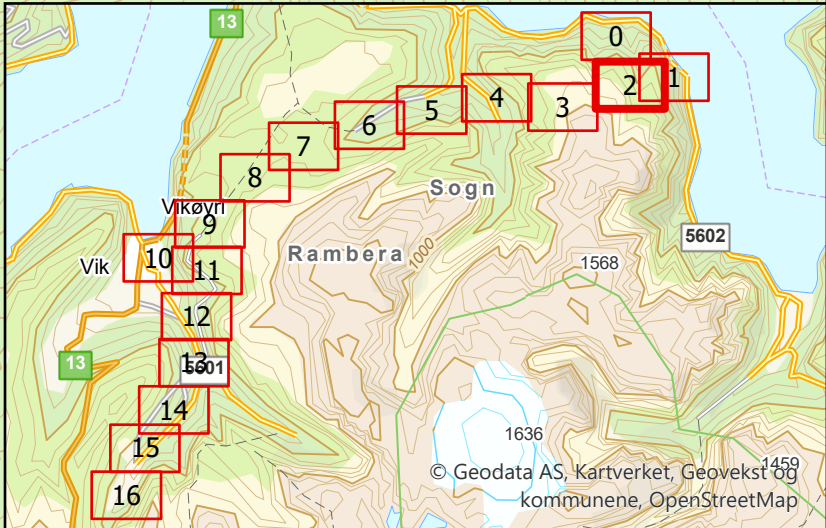
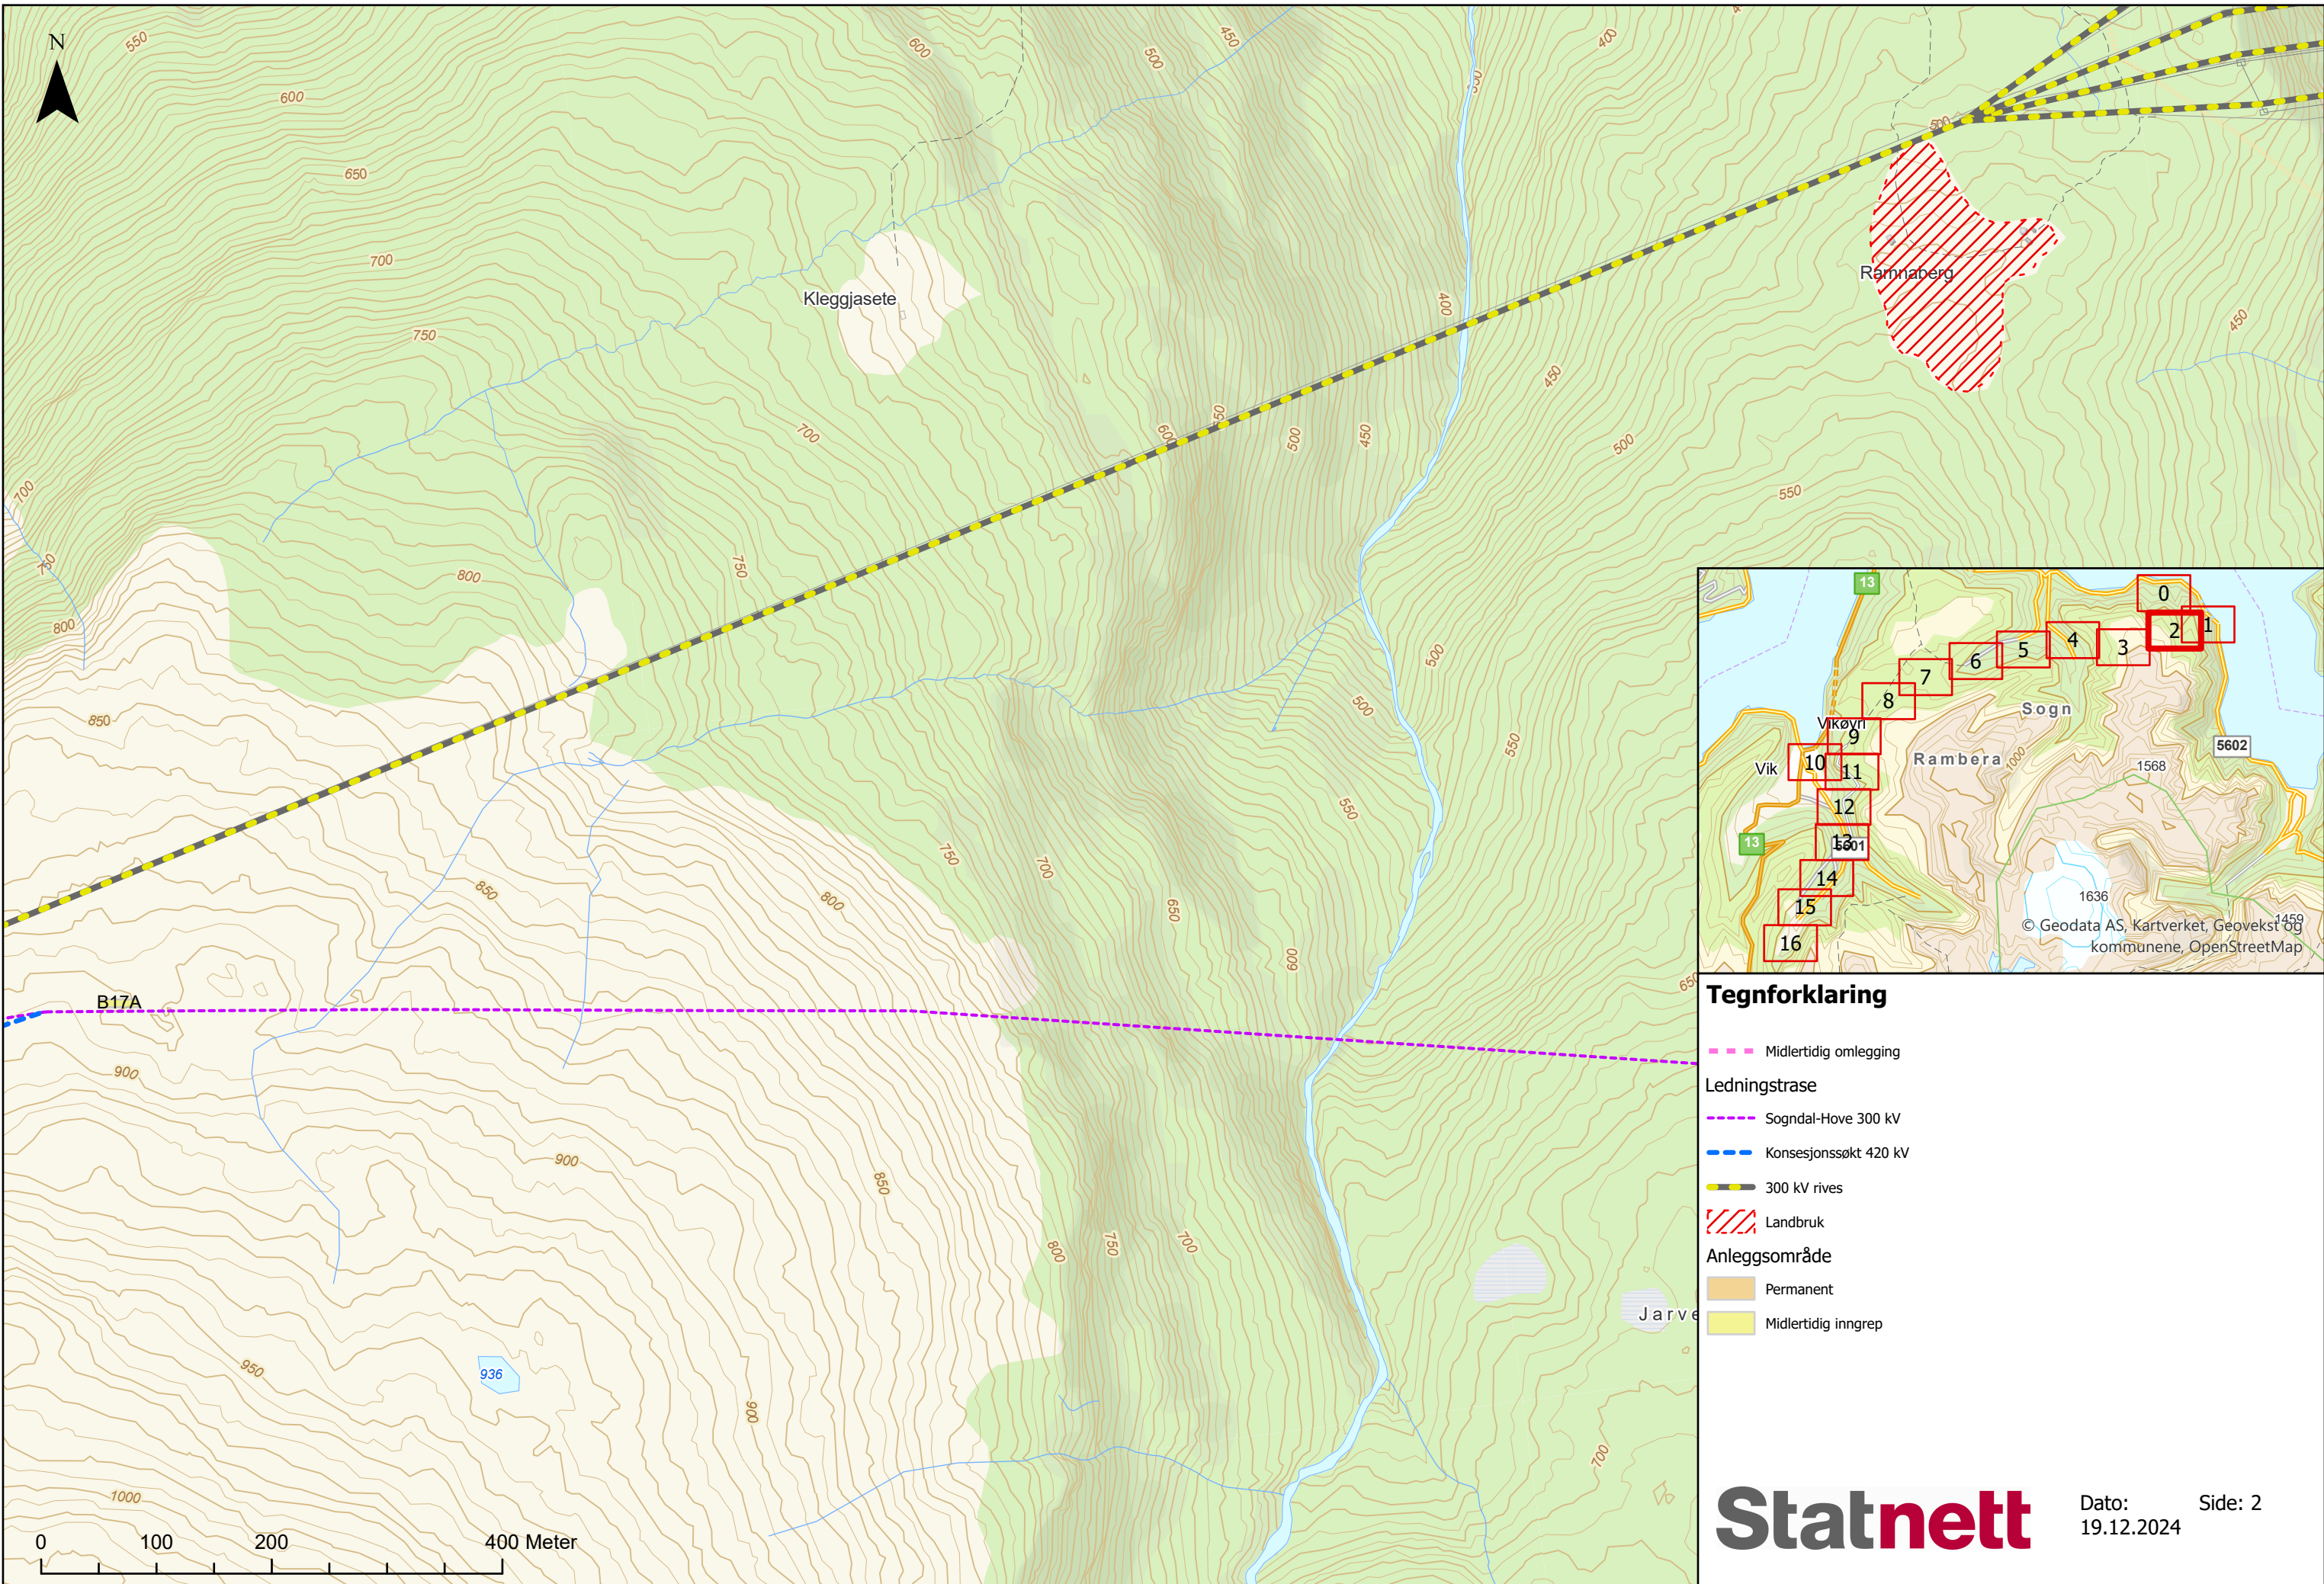


Tegnforklaring

- Midlertidig omlegging
- Ledningstrase**
- Sogndal-Hove 300 kV
- Konesjonssøkt 420 kV
- 300 kV rives
- Landbruk
- Anleggsområde**
- Permanent
- Midlertidig inngrep

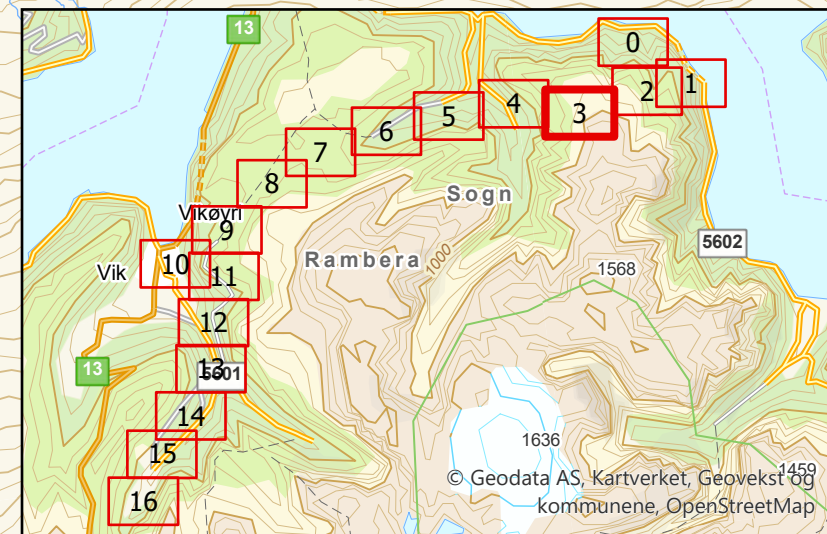
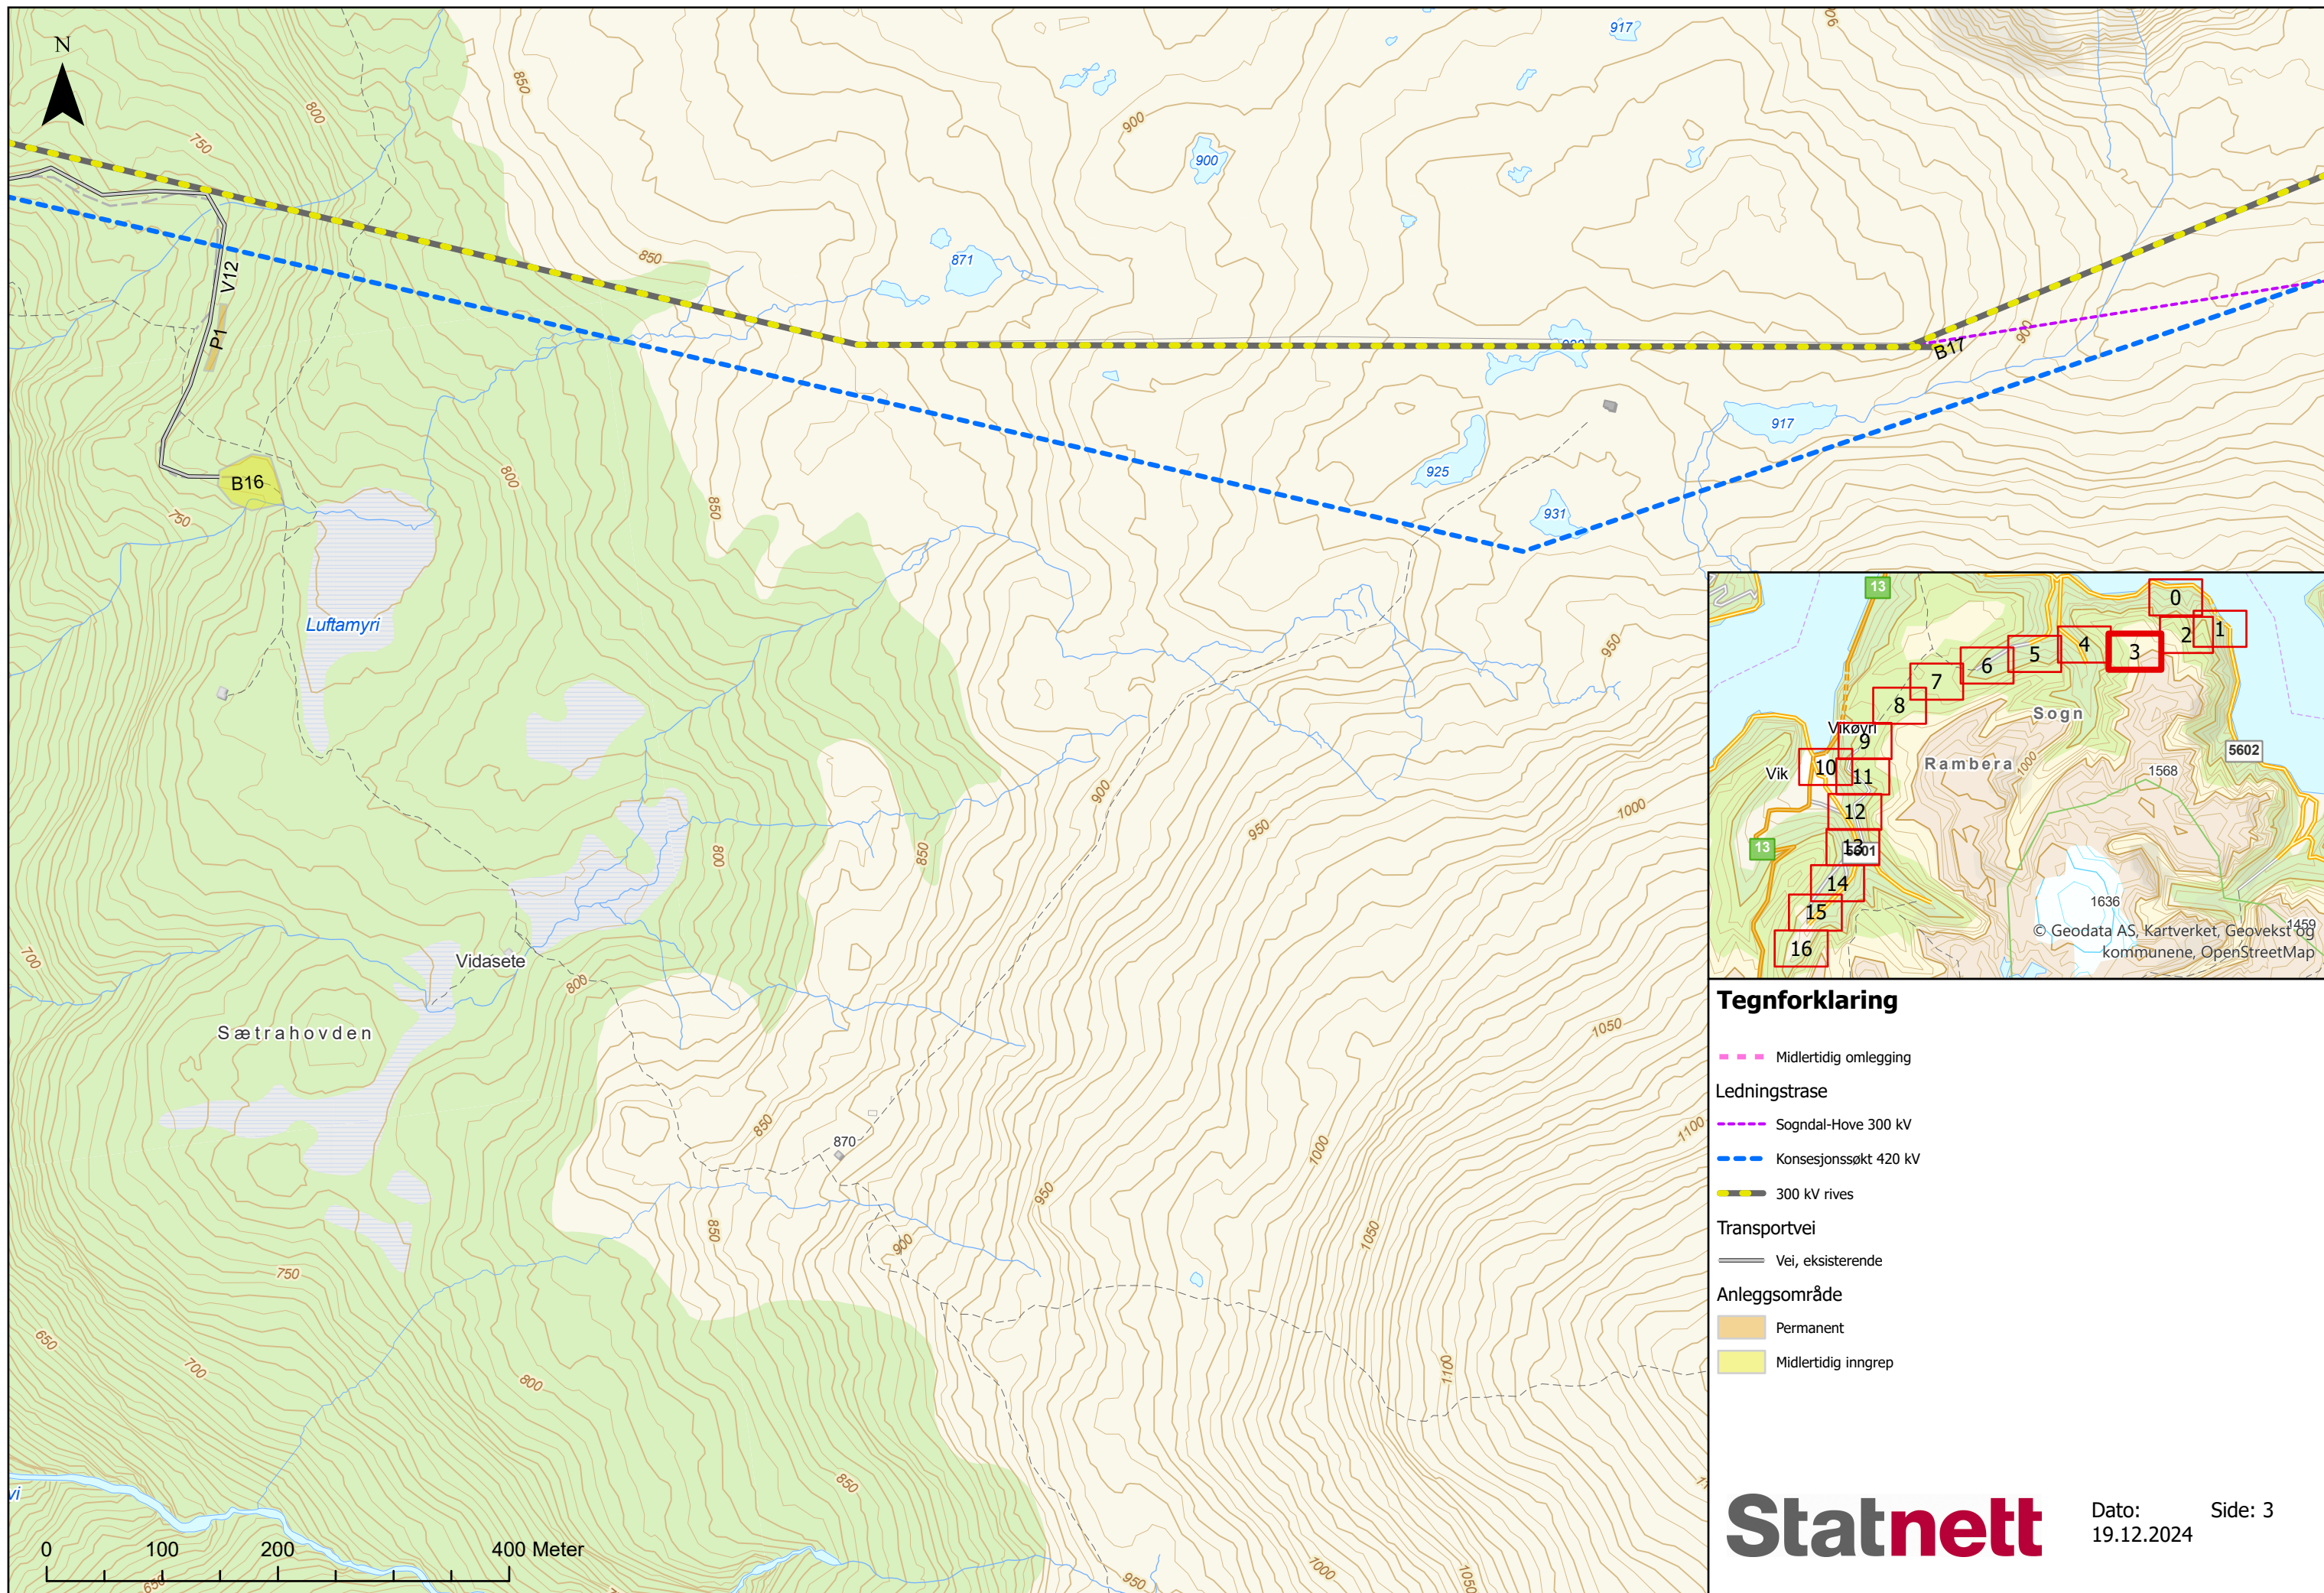


- Tegnforklaring**
- Midlertidig omlegging
 - Ledningstrase**
 - Sogndal-Hove 300 kV
 - Konesjonssøkt 420 kV
 - 300 kV rives
 - Transportvei**
 - Vei, eksisterende
 - Anleggsområde**
 - Permanent
 - Midlertidig inngrep

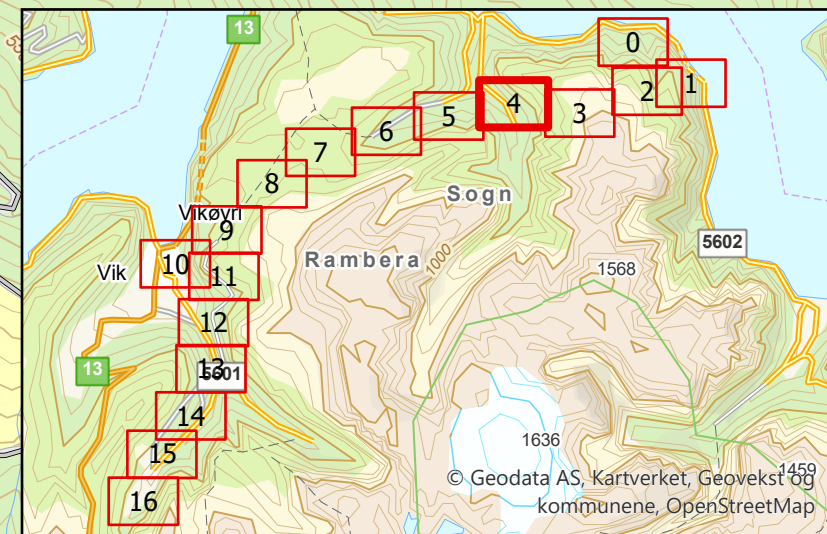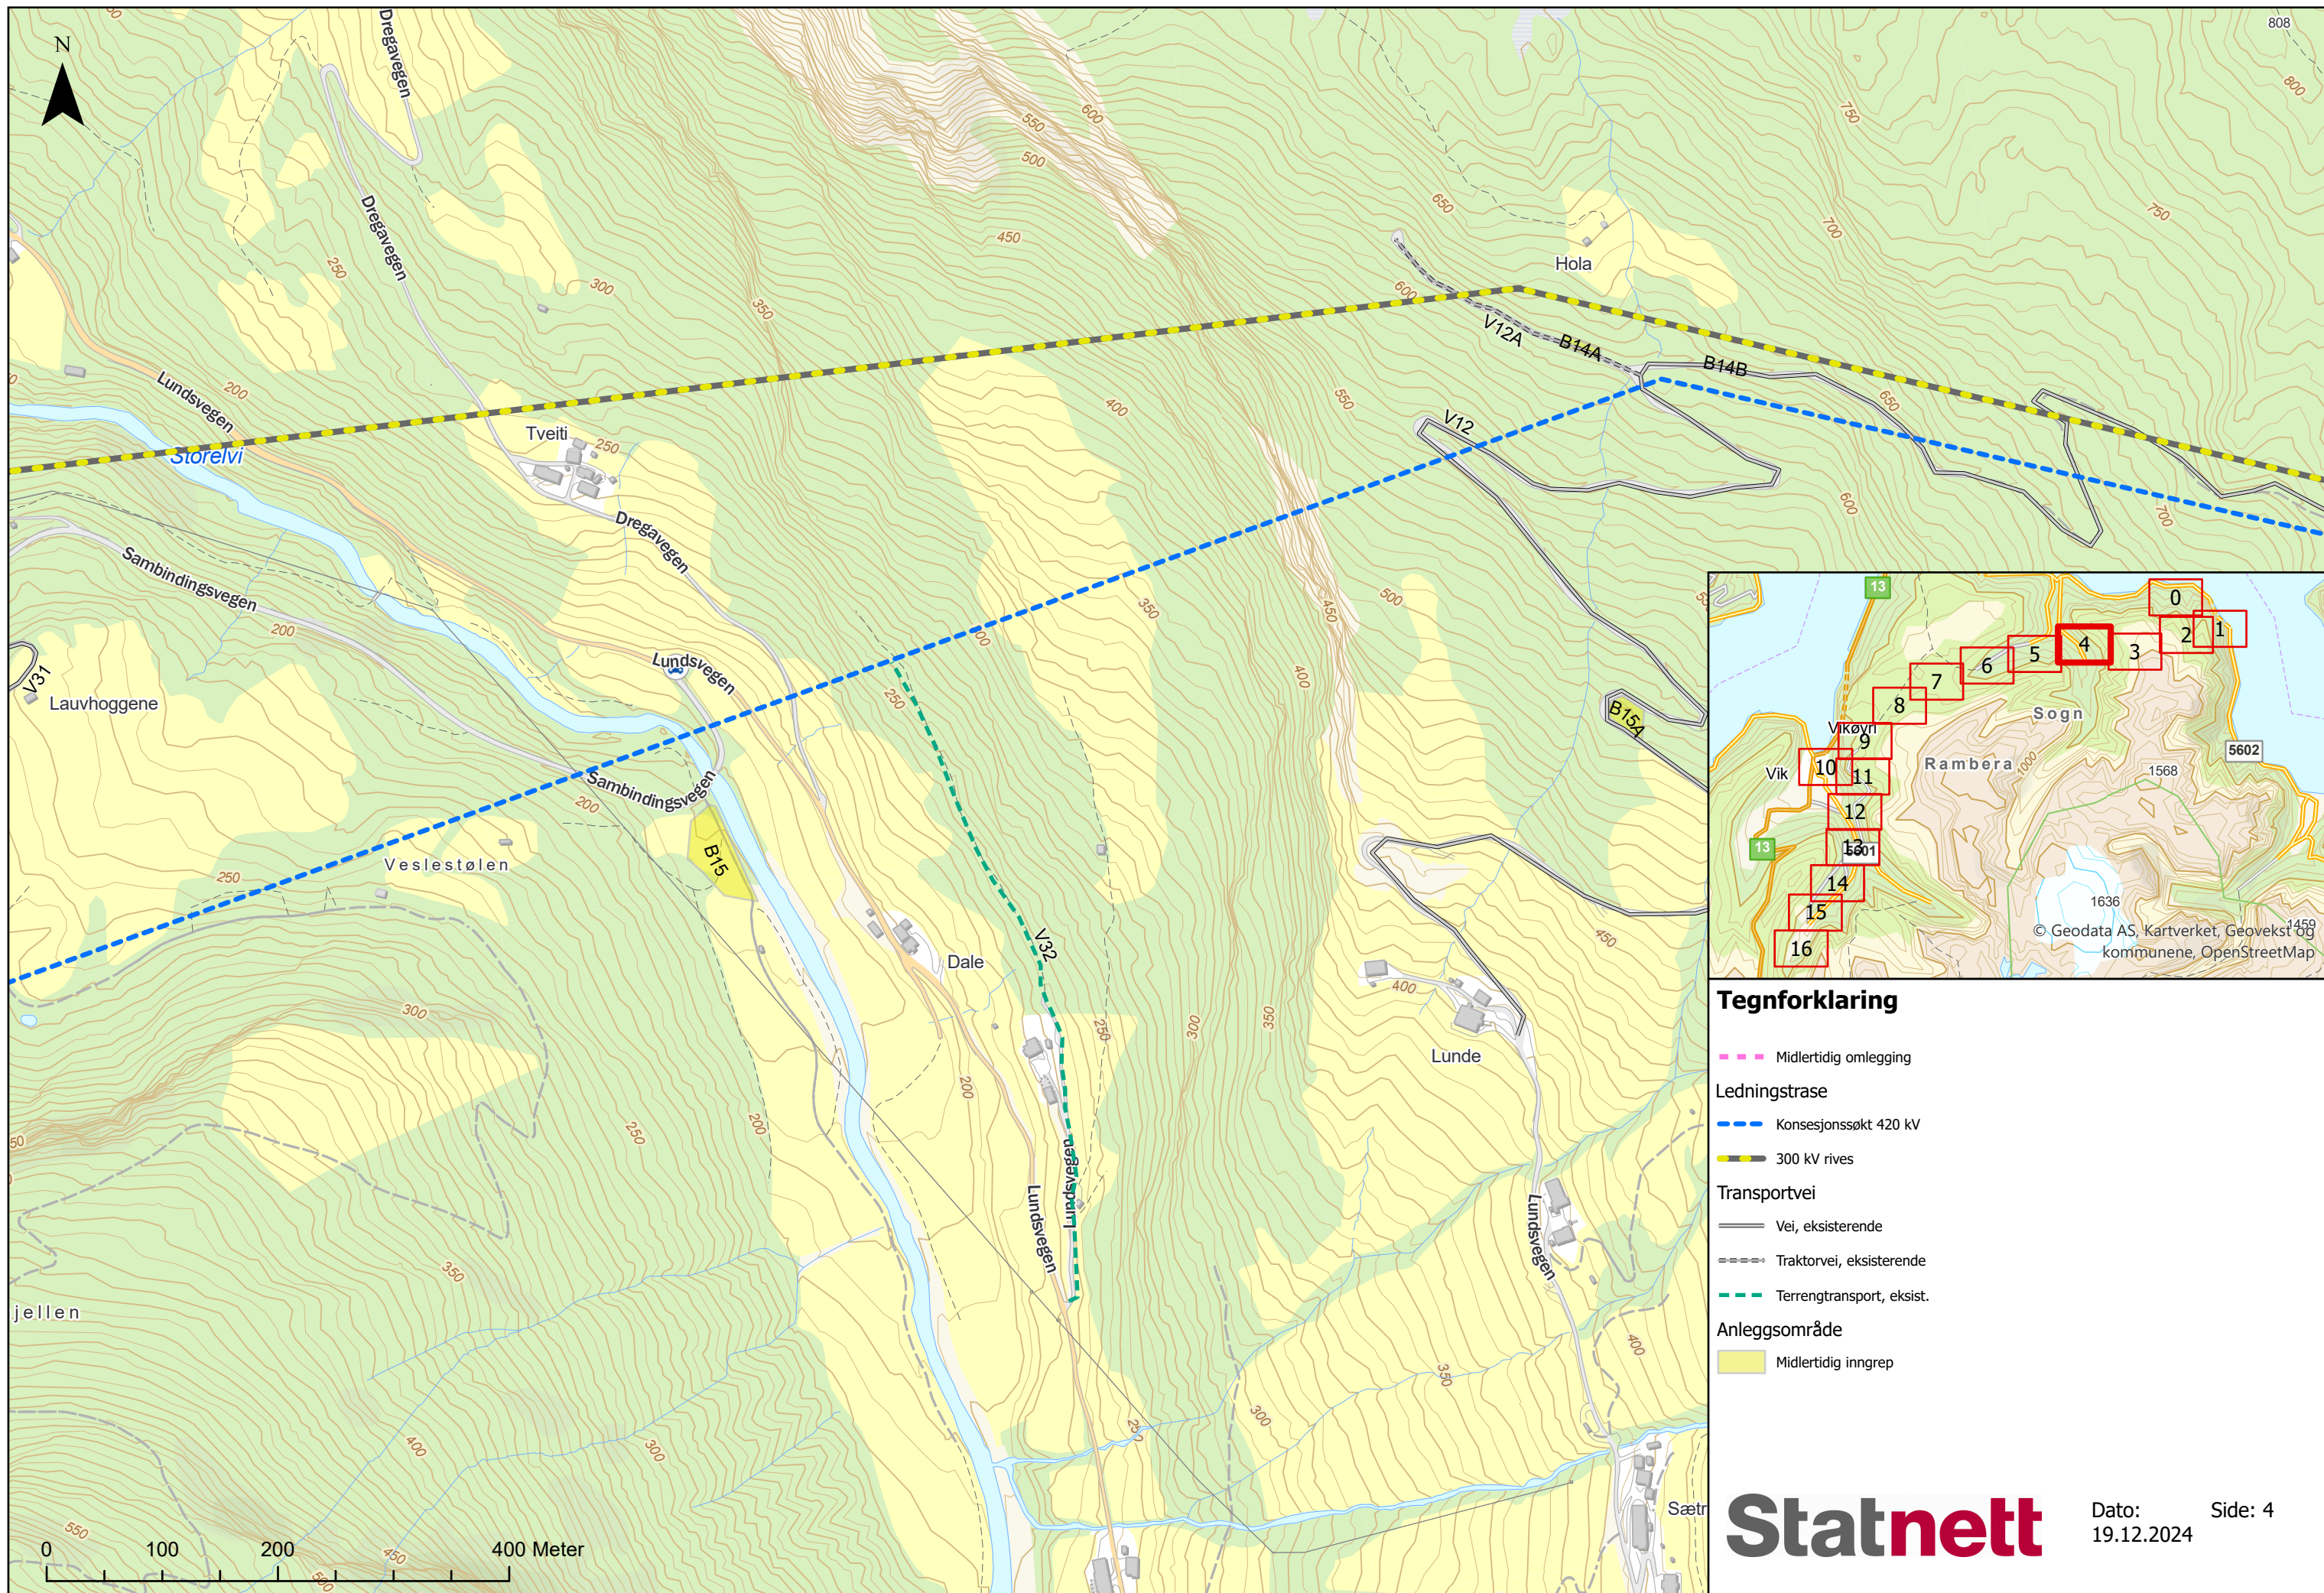



Tegnforklaring

- Midlertidig omlegging
- Ledningstrase**
- Konesjonssøkt 420 kV
- 300 kV rives
- Transportvei**
- Vei, eksisterende
- Traktorvei, eksisterende
- Terrengtransport, eksist.
- Anleggsområde**
- Midlertidig inngrep

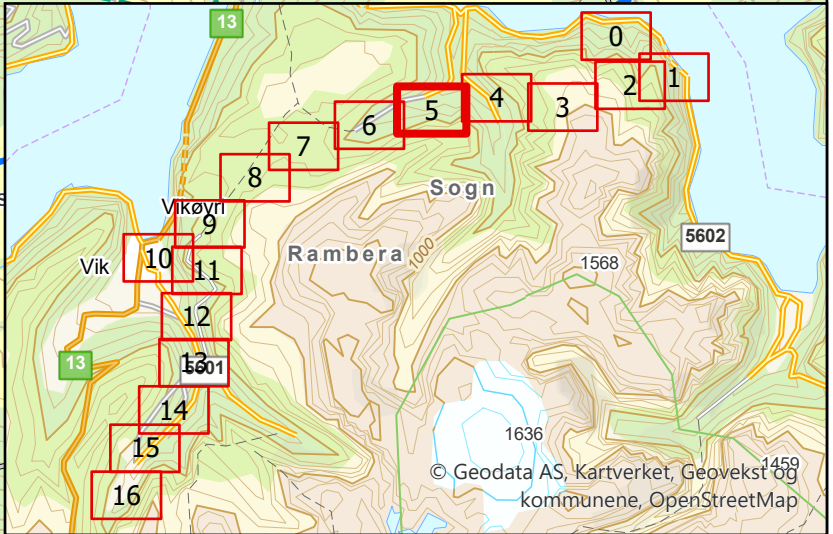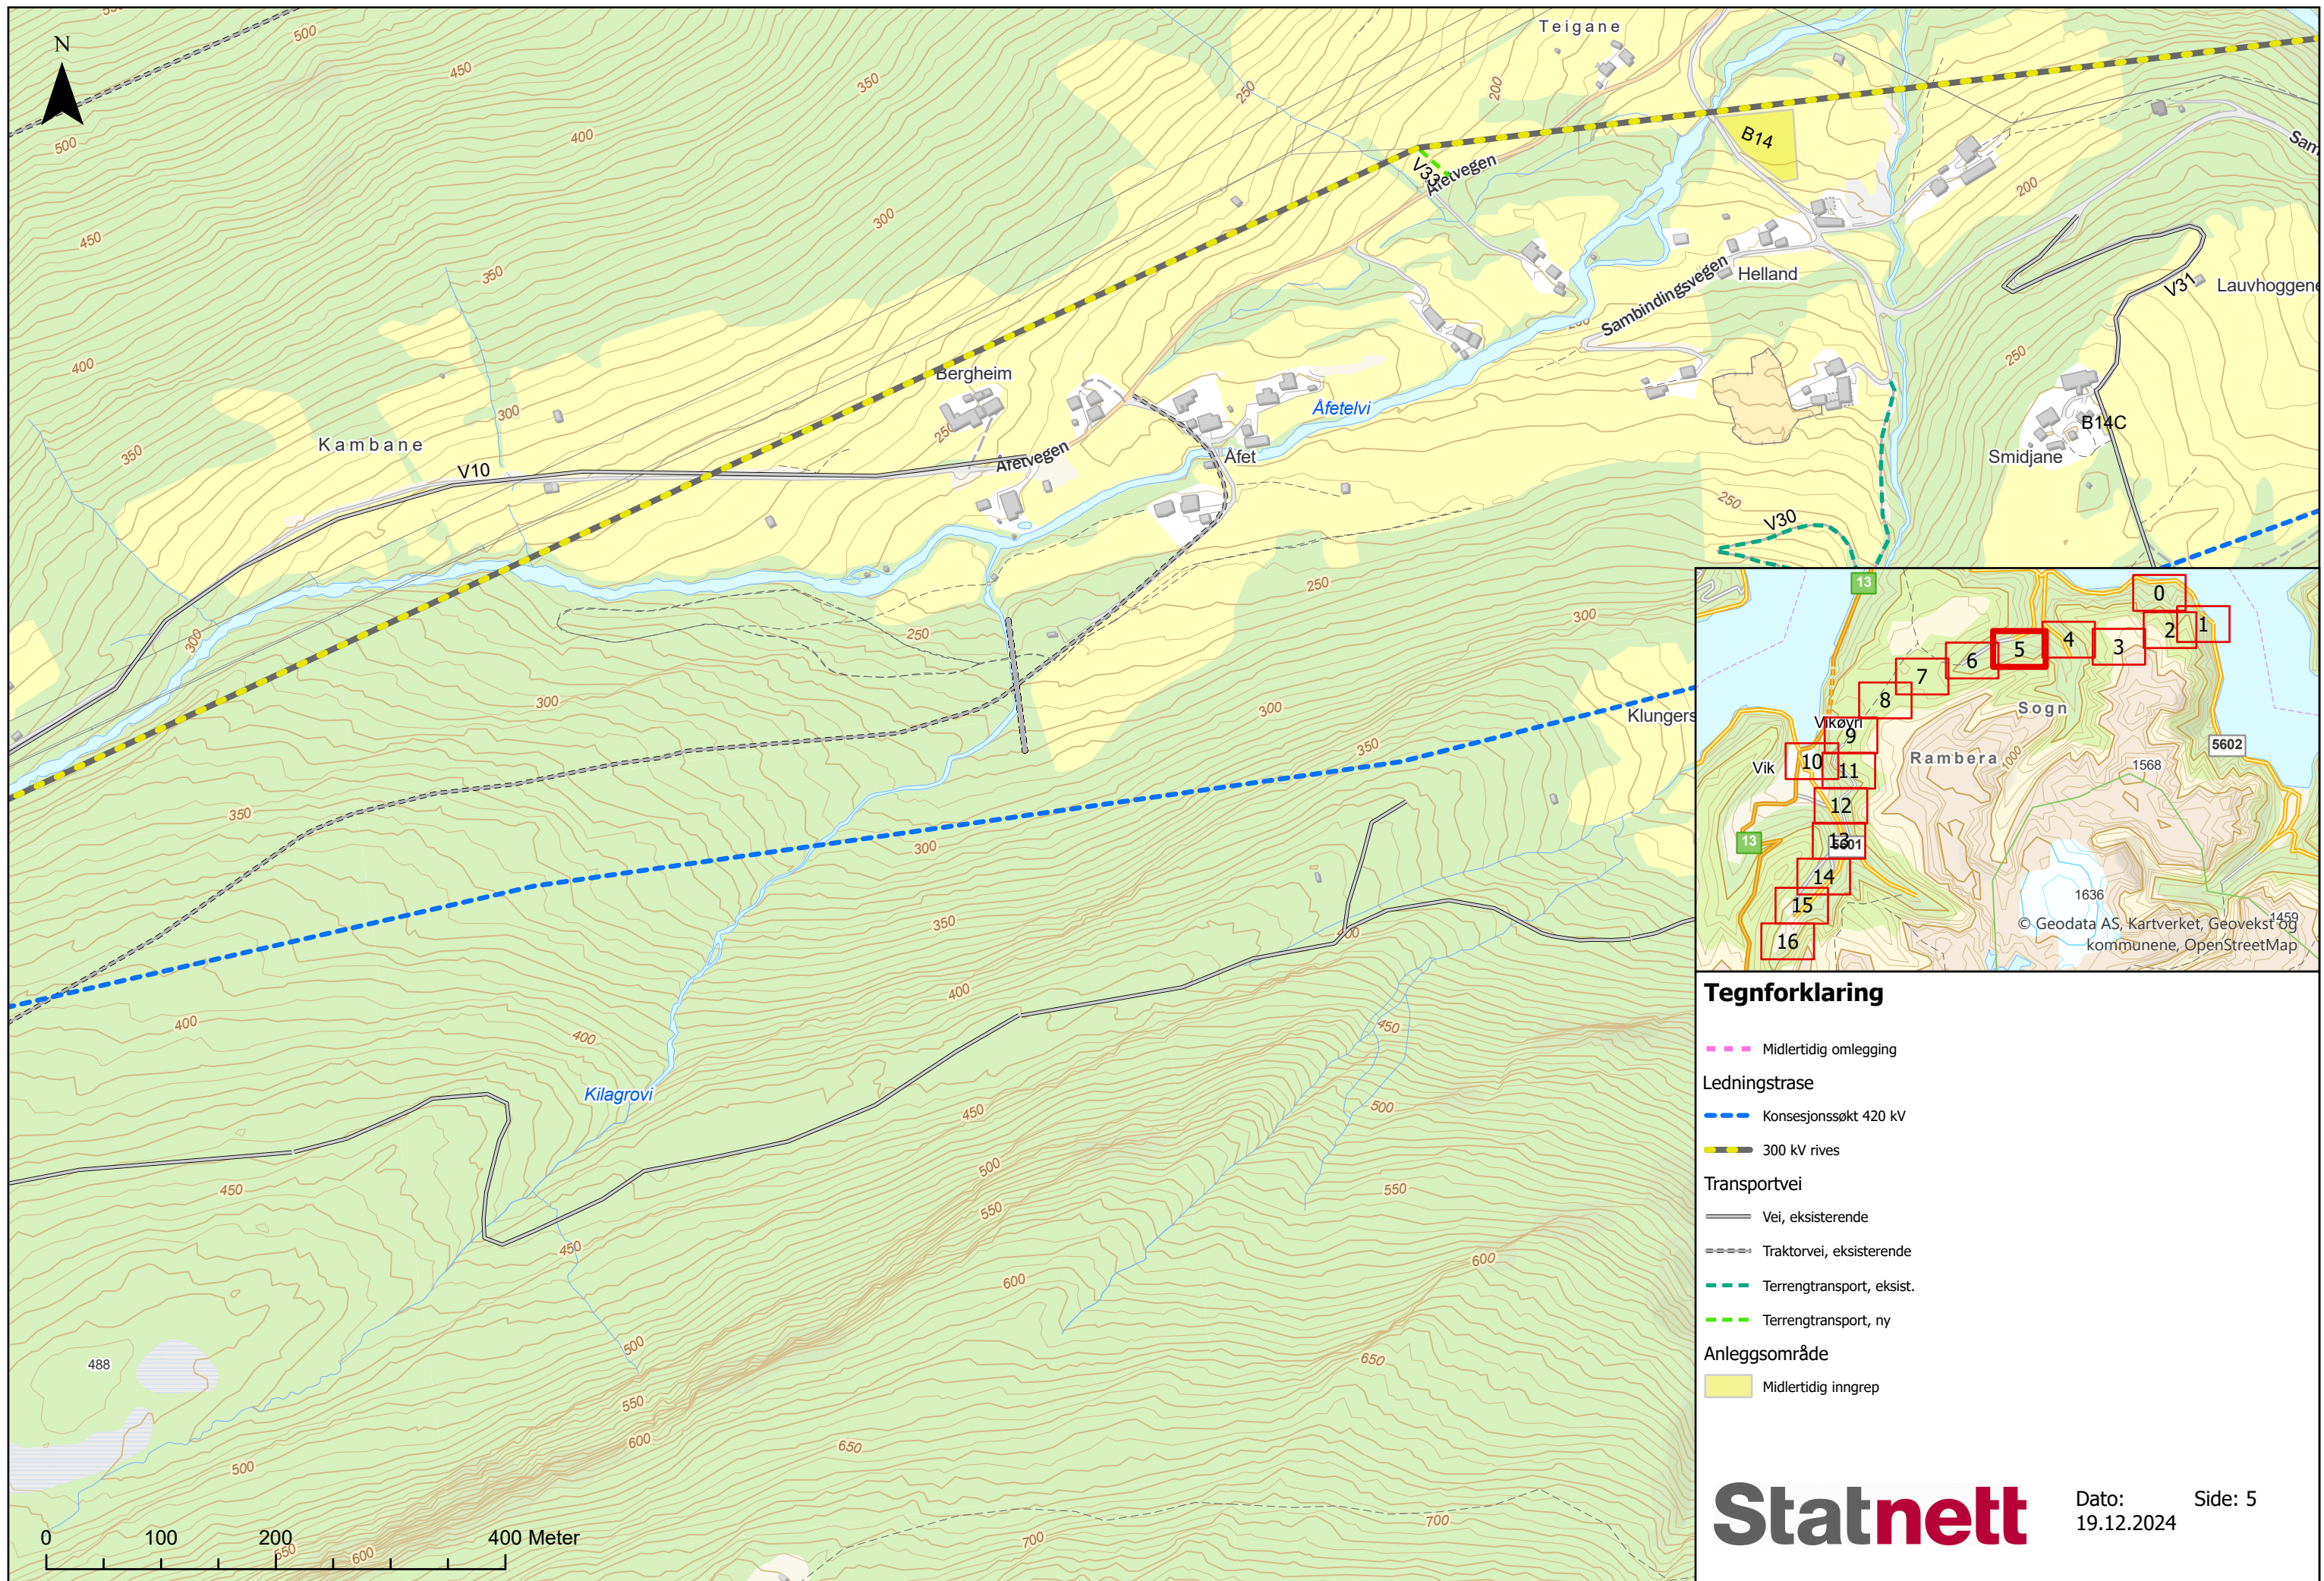




Tegnforklaring

- Midlertidig omlegging
- Ledningstrase**
- Konesjonssøkt 420 kV
- 300 kV rives
- Transportvei**
- Vei, eksisterende
- Traktorvei, eksisterende
- Terrengtransport, eksist.
- Terrengtransport, ny
- Anleggsområde**
- Midlertidig inngrep

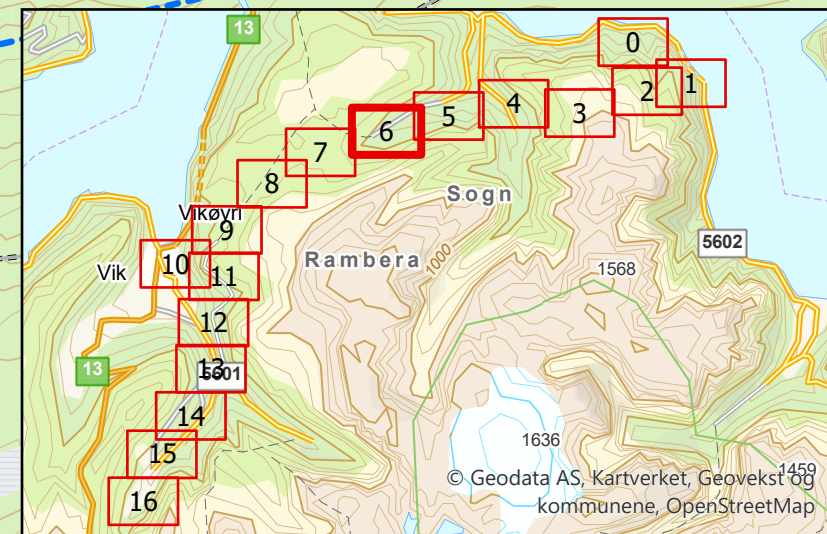
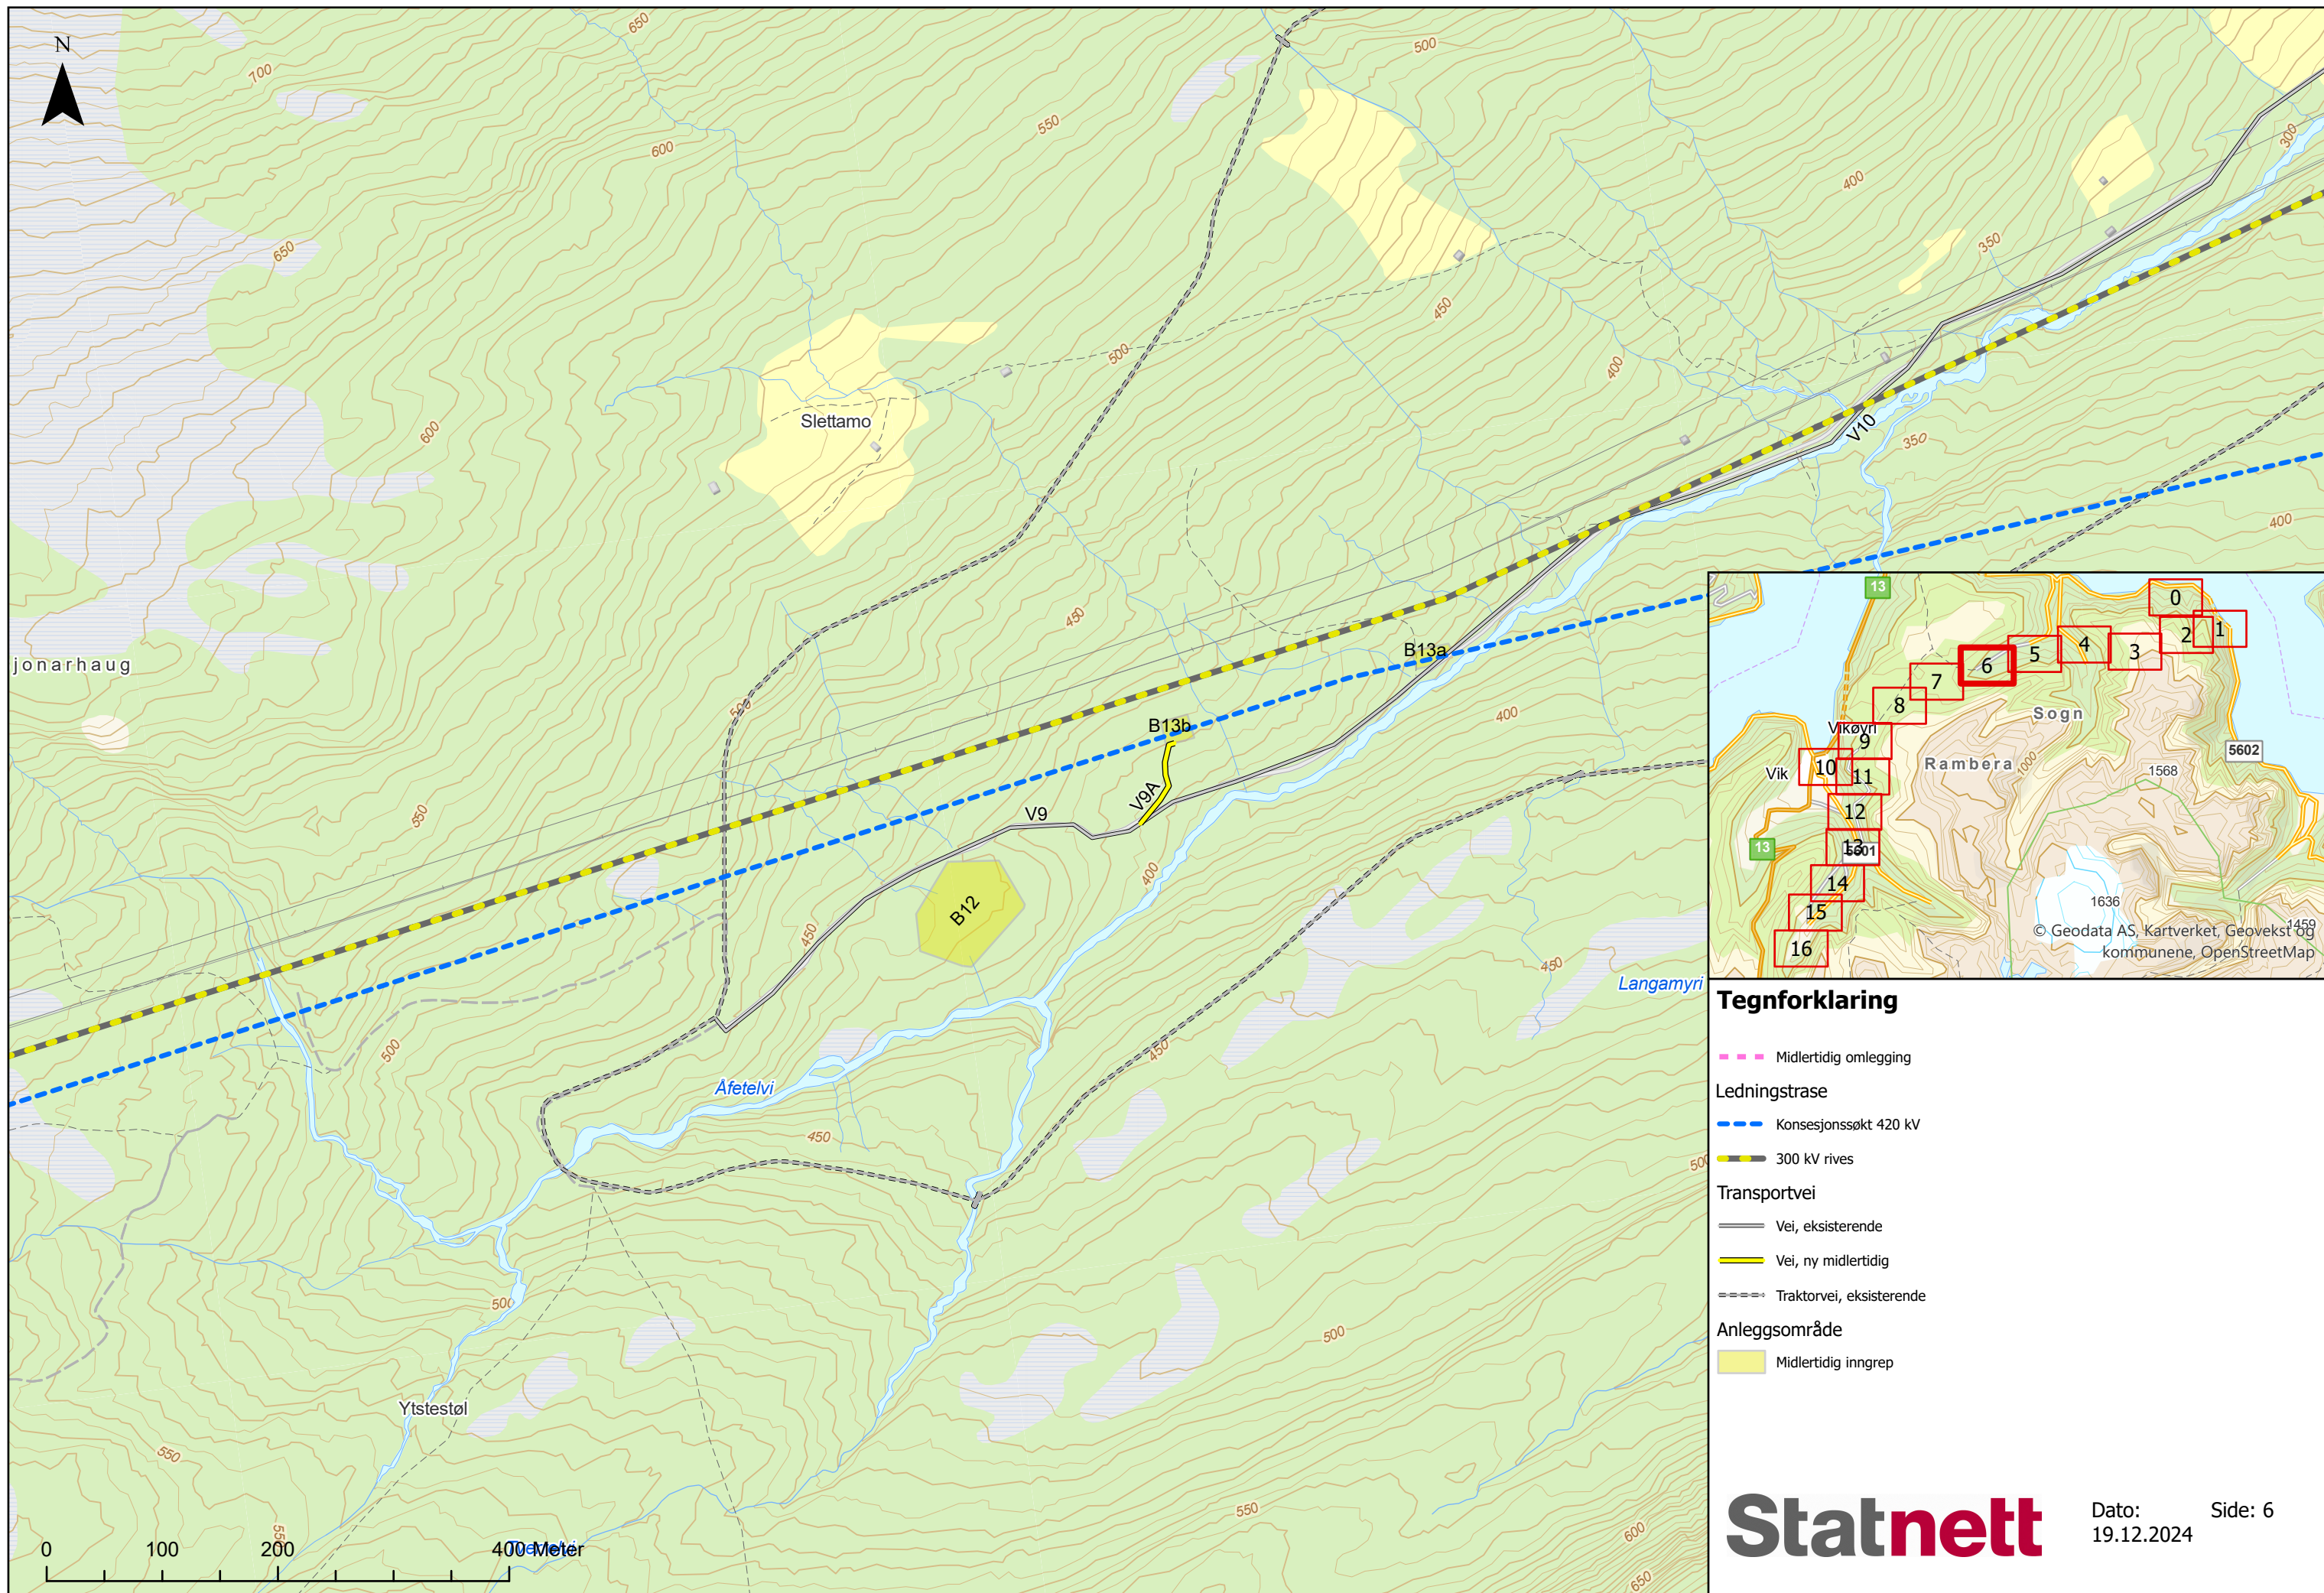


Tegnforklaring

- Midlertidig omlegging
- Ledningstrase**
- Konesjonssøkt 420 kV
- 300 kV rives
- Transportvei**
- Vei, eksisterende
- Vei, ny midlertidig
- Traktorvei, eksisterende
- Anleggsområde**
- Midlertidig inngrep

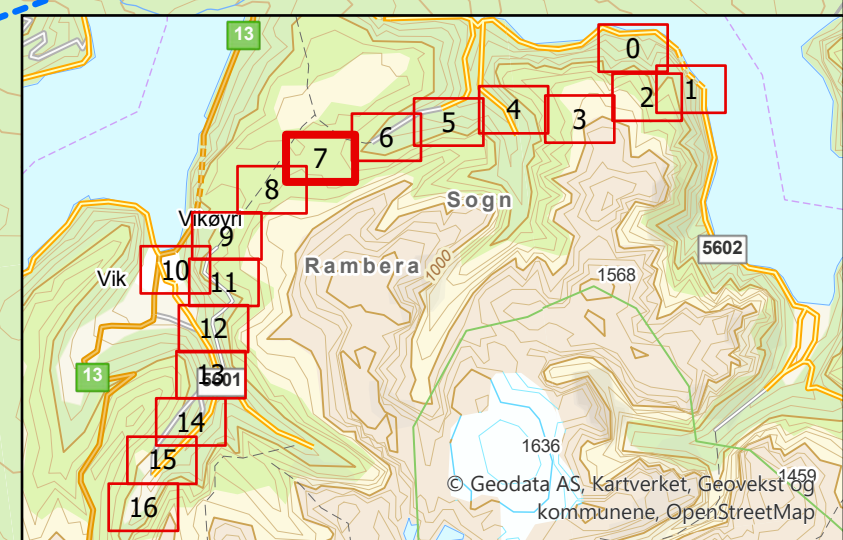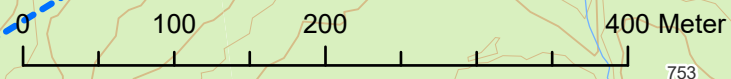
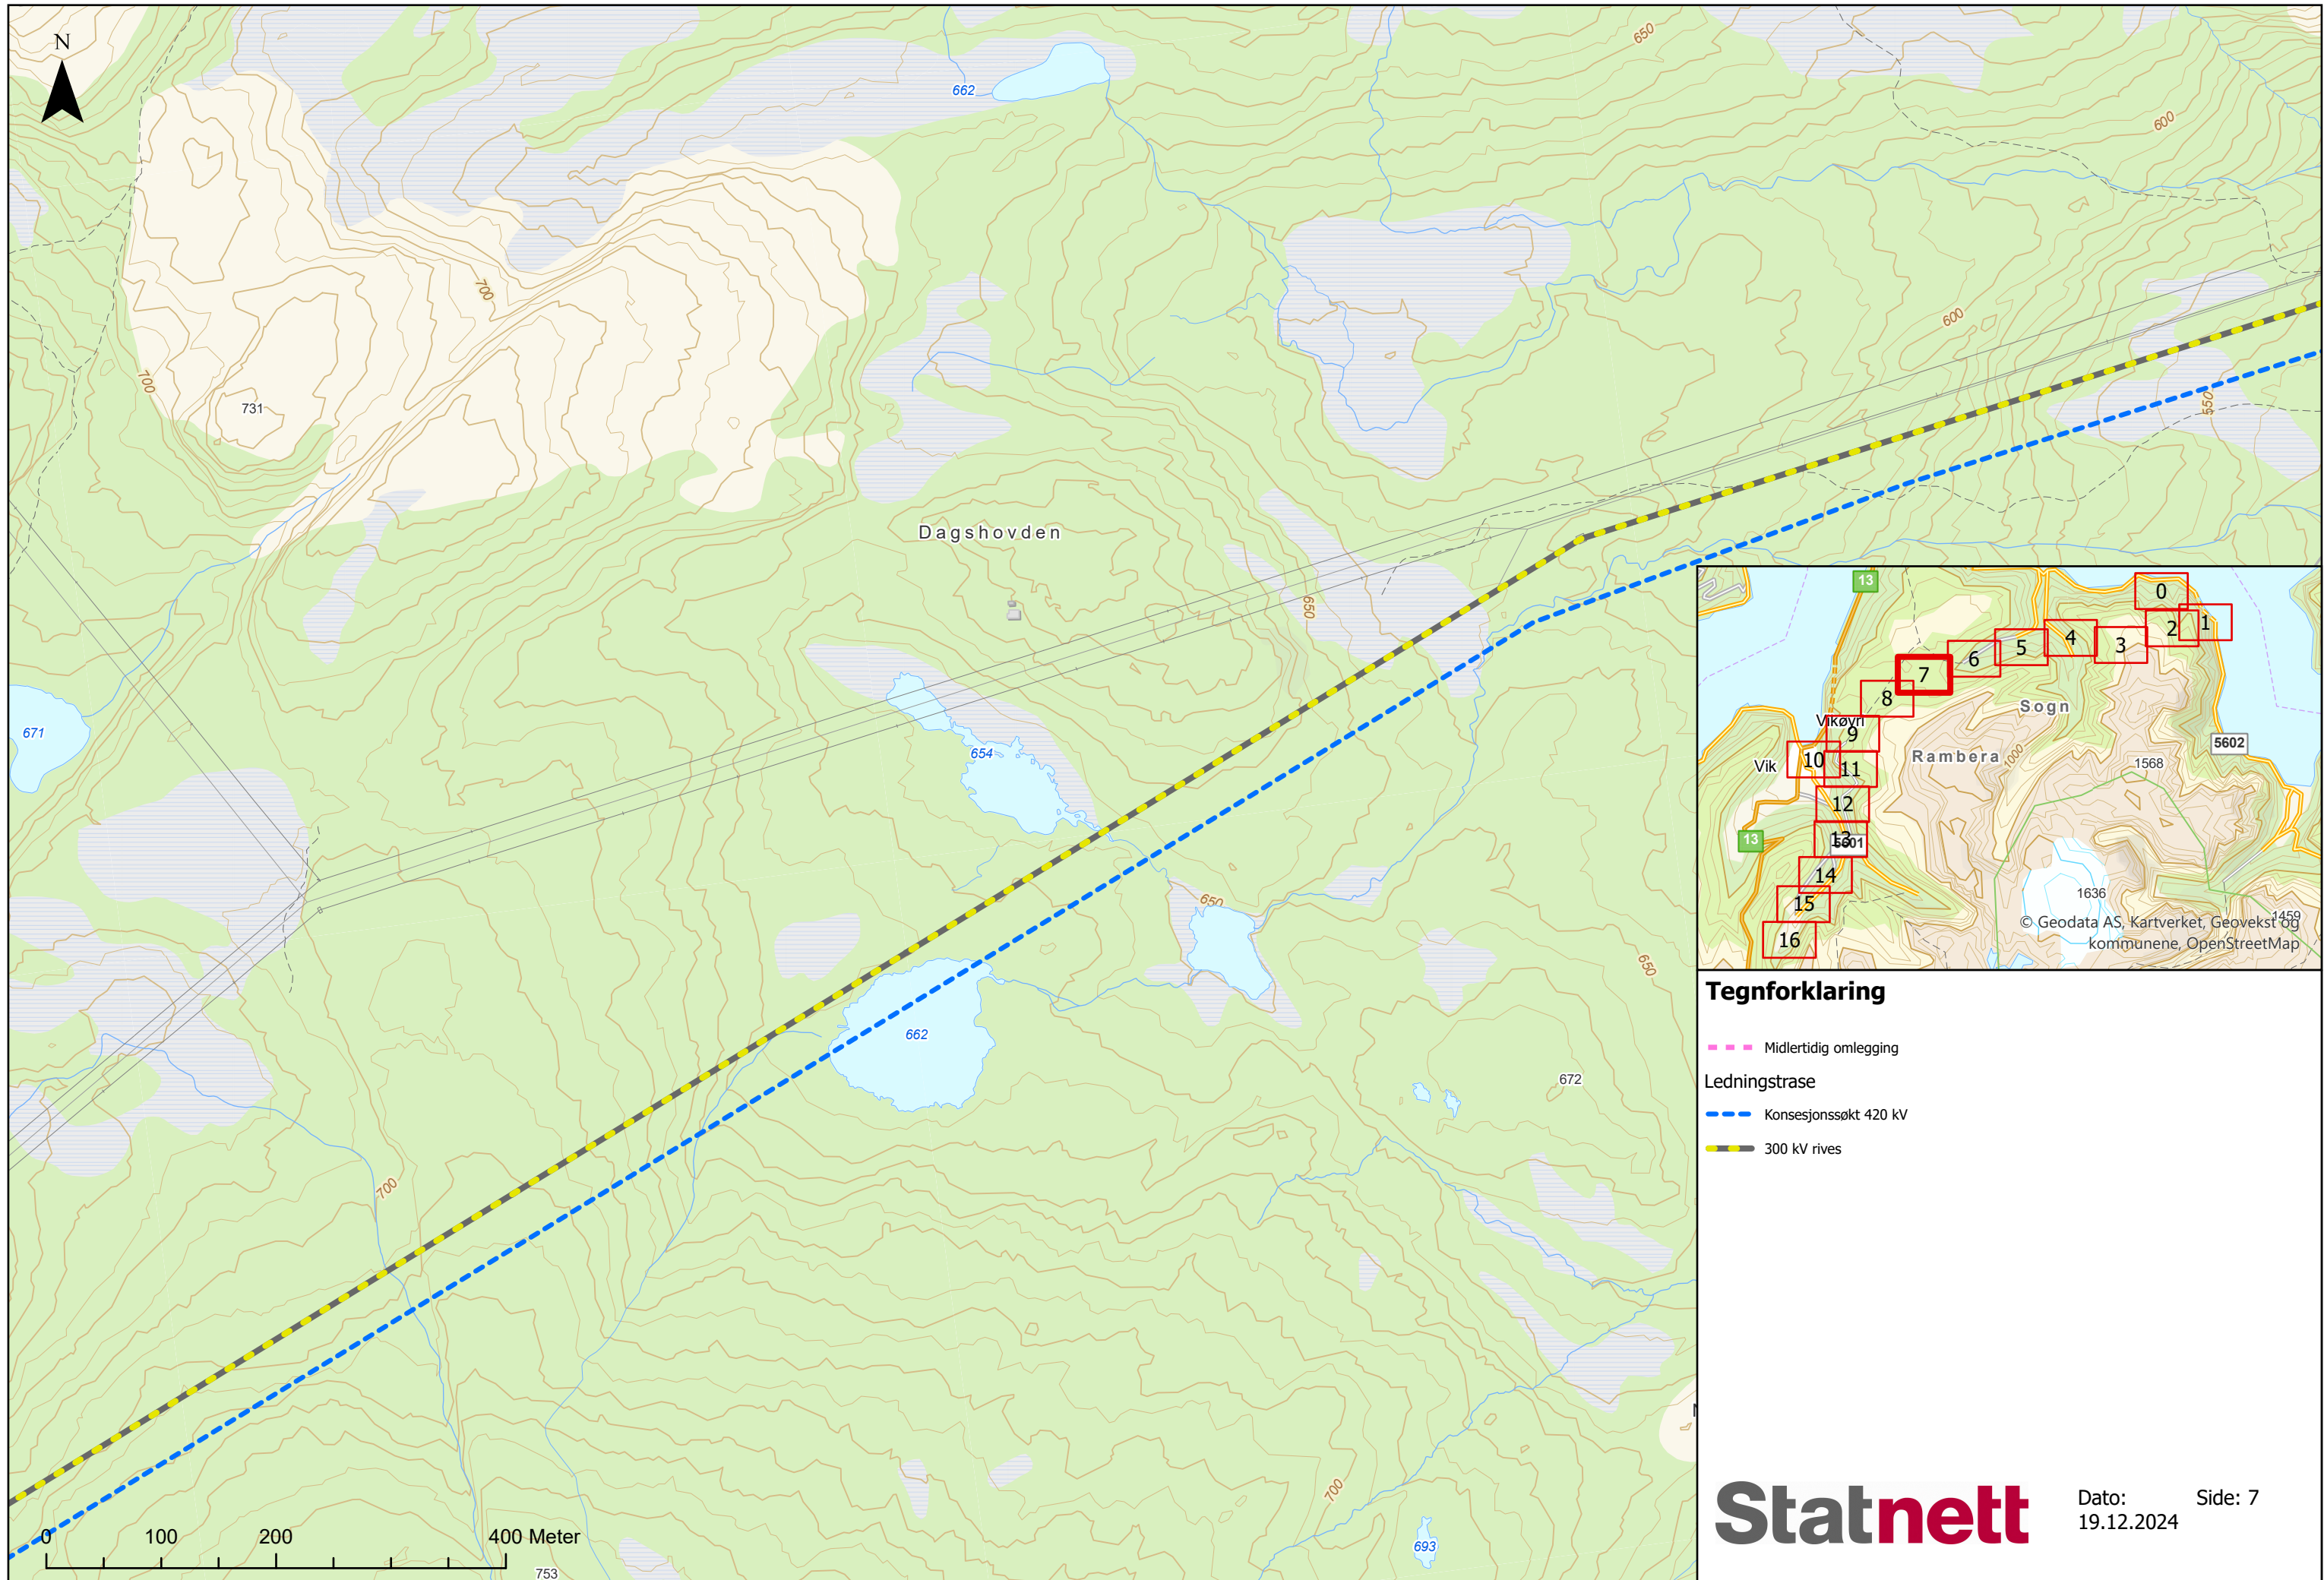


- Tegnforklaring**
- Midlertidig omlegging
 - Ledningstrase**
 - Konesjonssøkt 420 kV
 - 300 kV rives

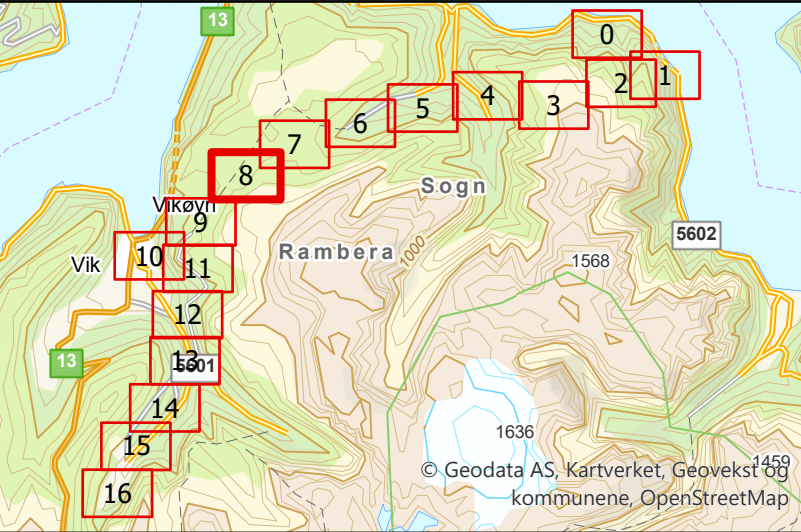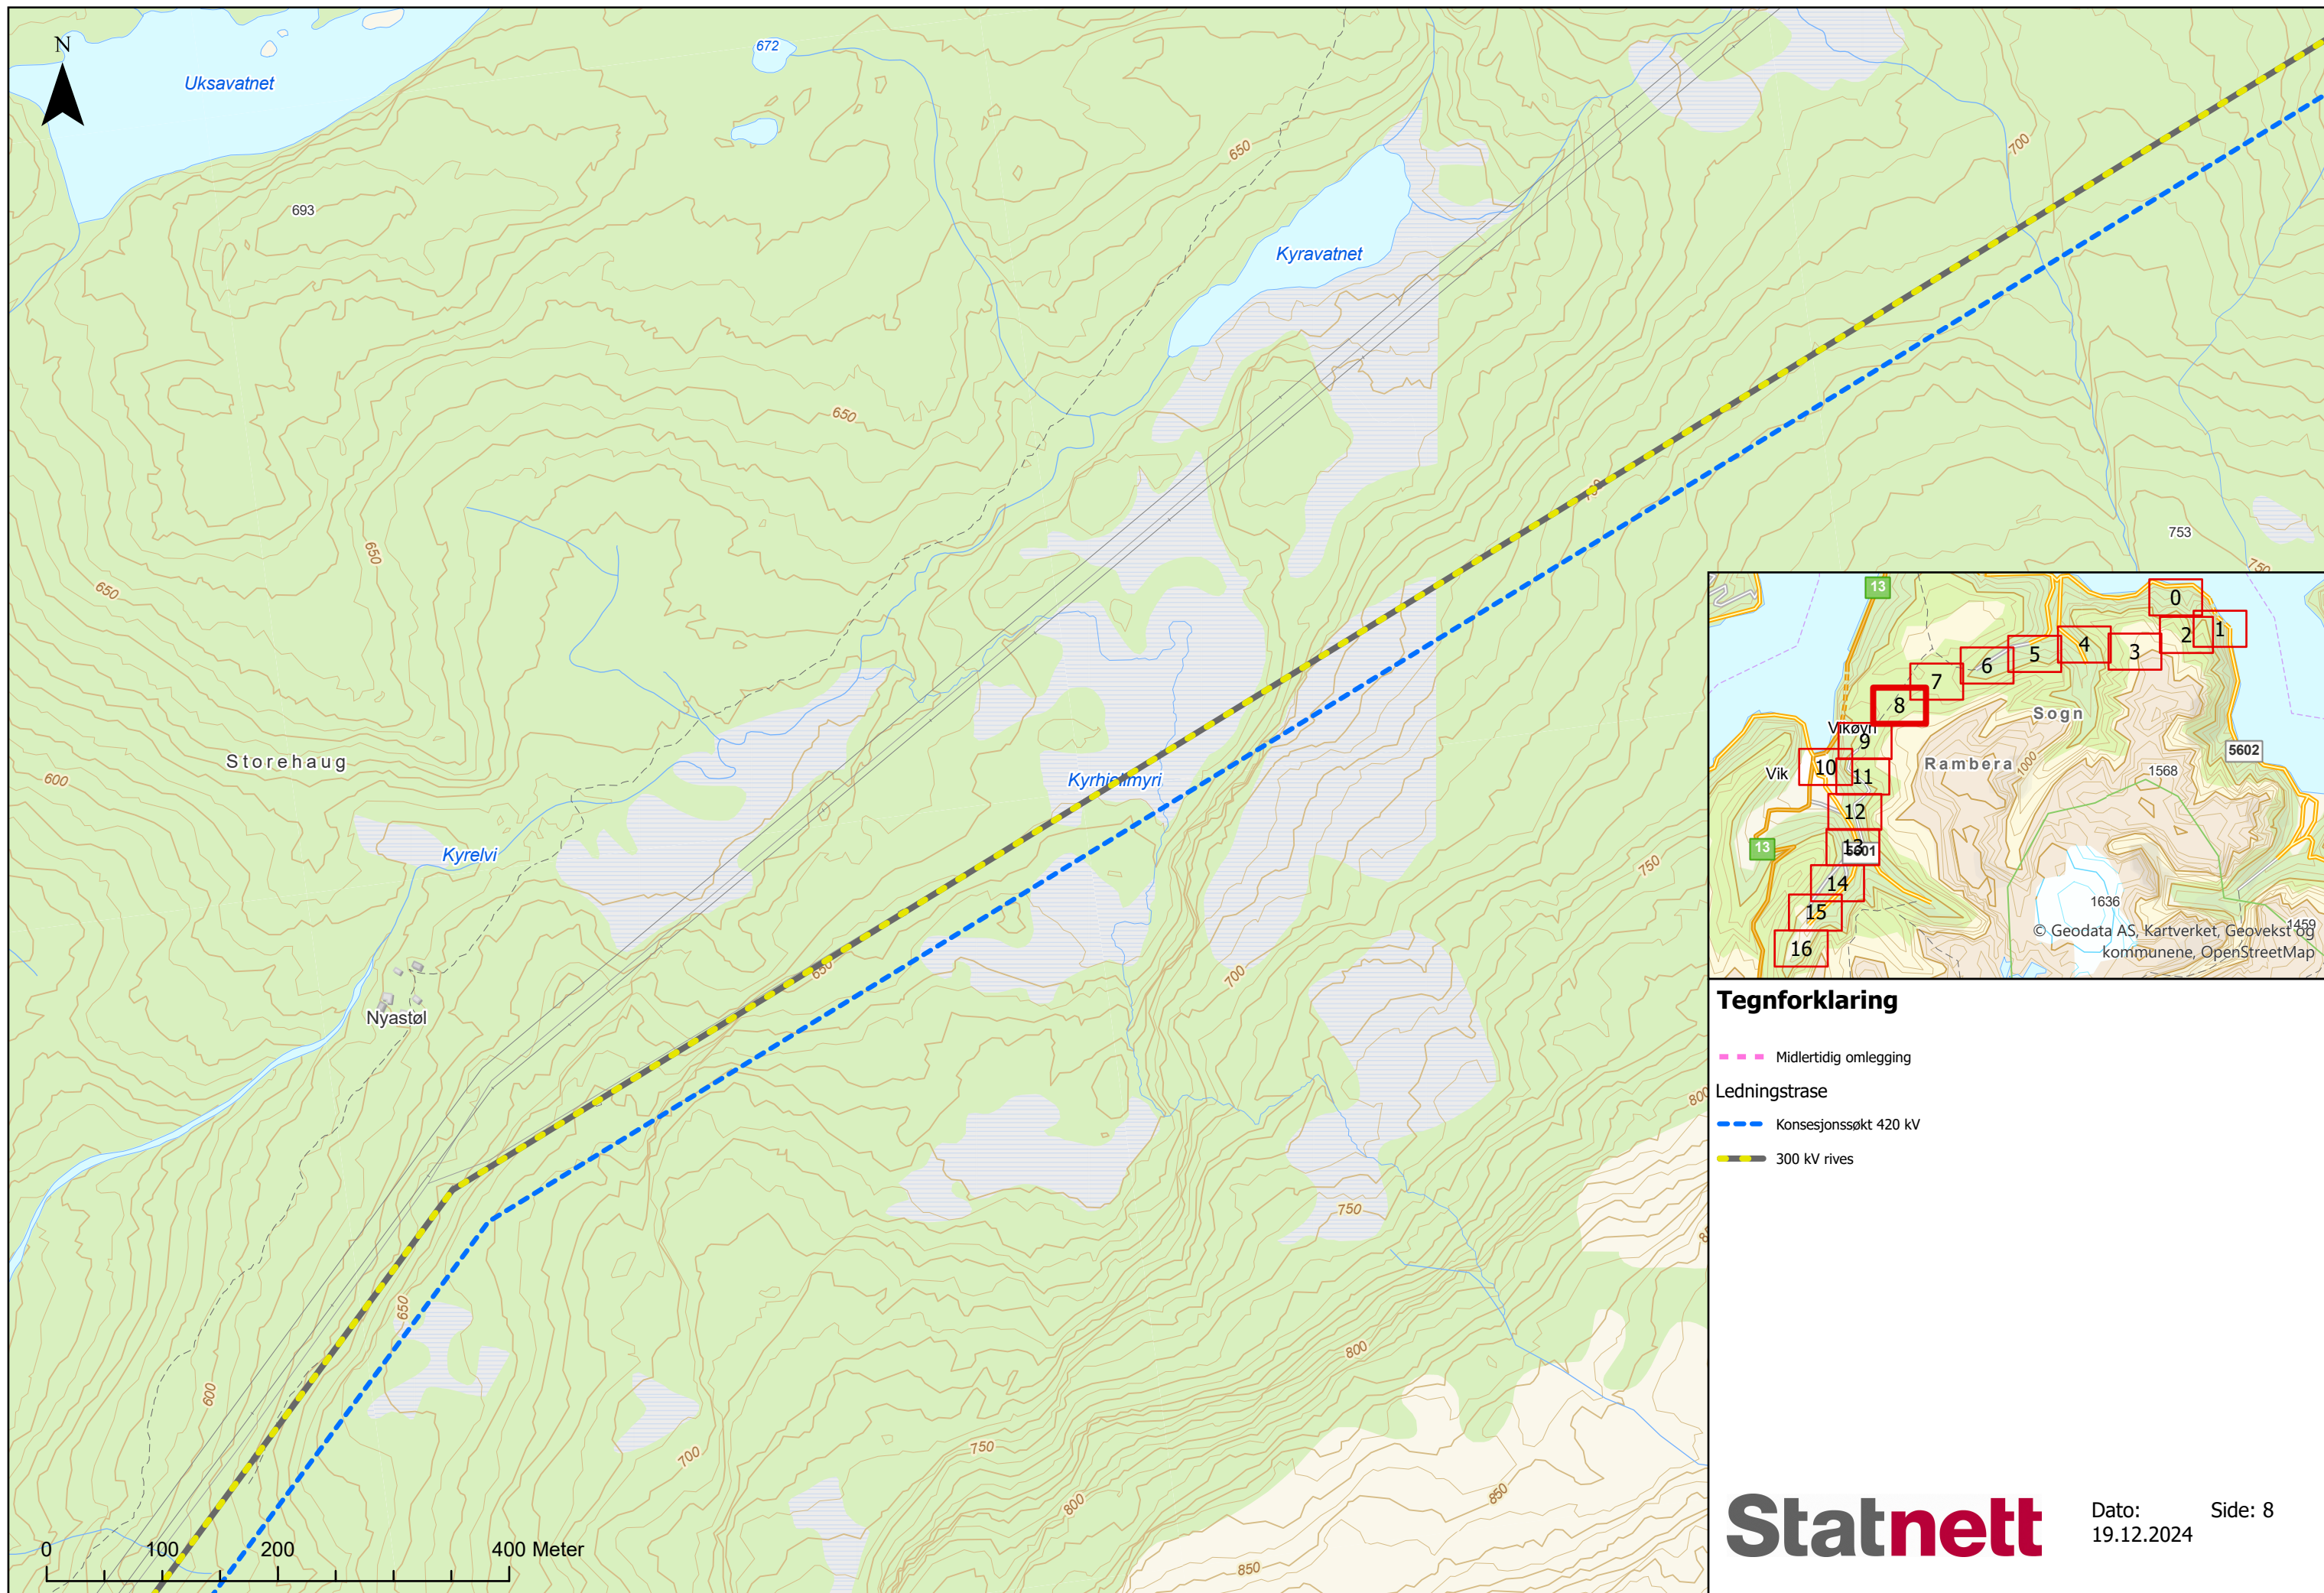



Tegnforklaring

- Midlertidig omlegging
- Ledningstrase**
- Konesjonssøkt 420 kV
- 300 kV rives

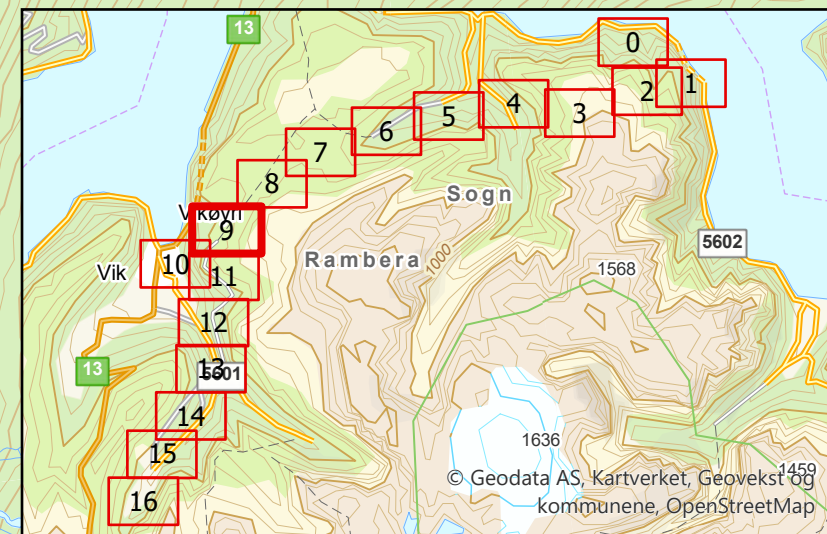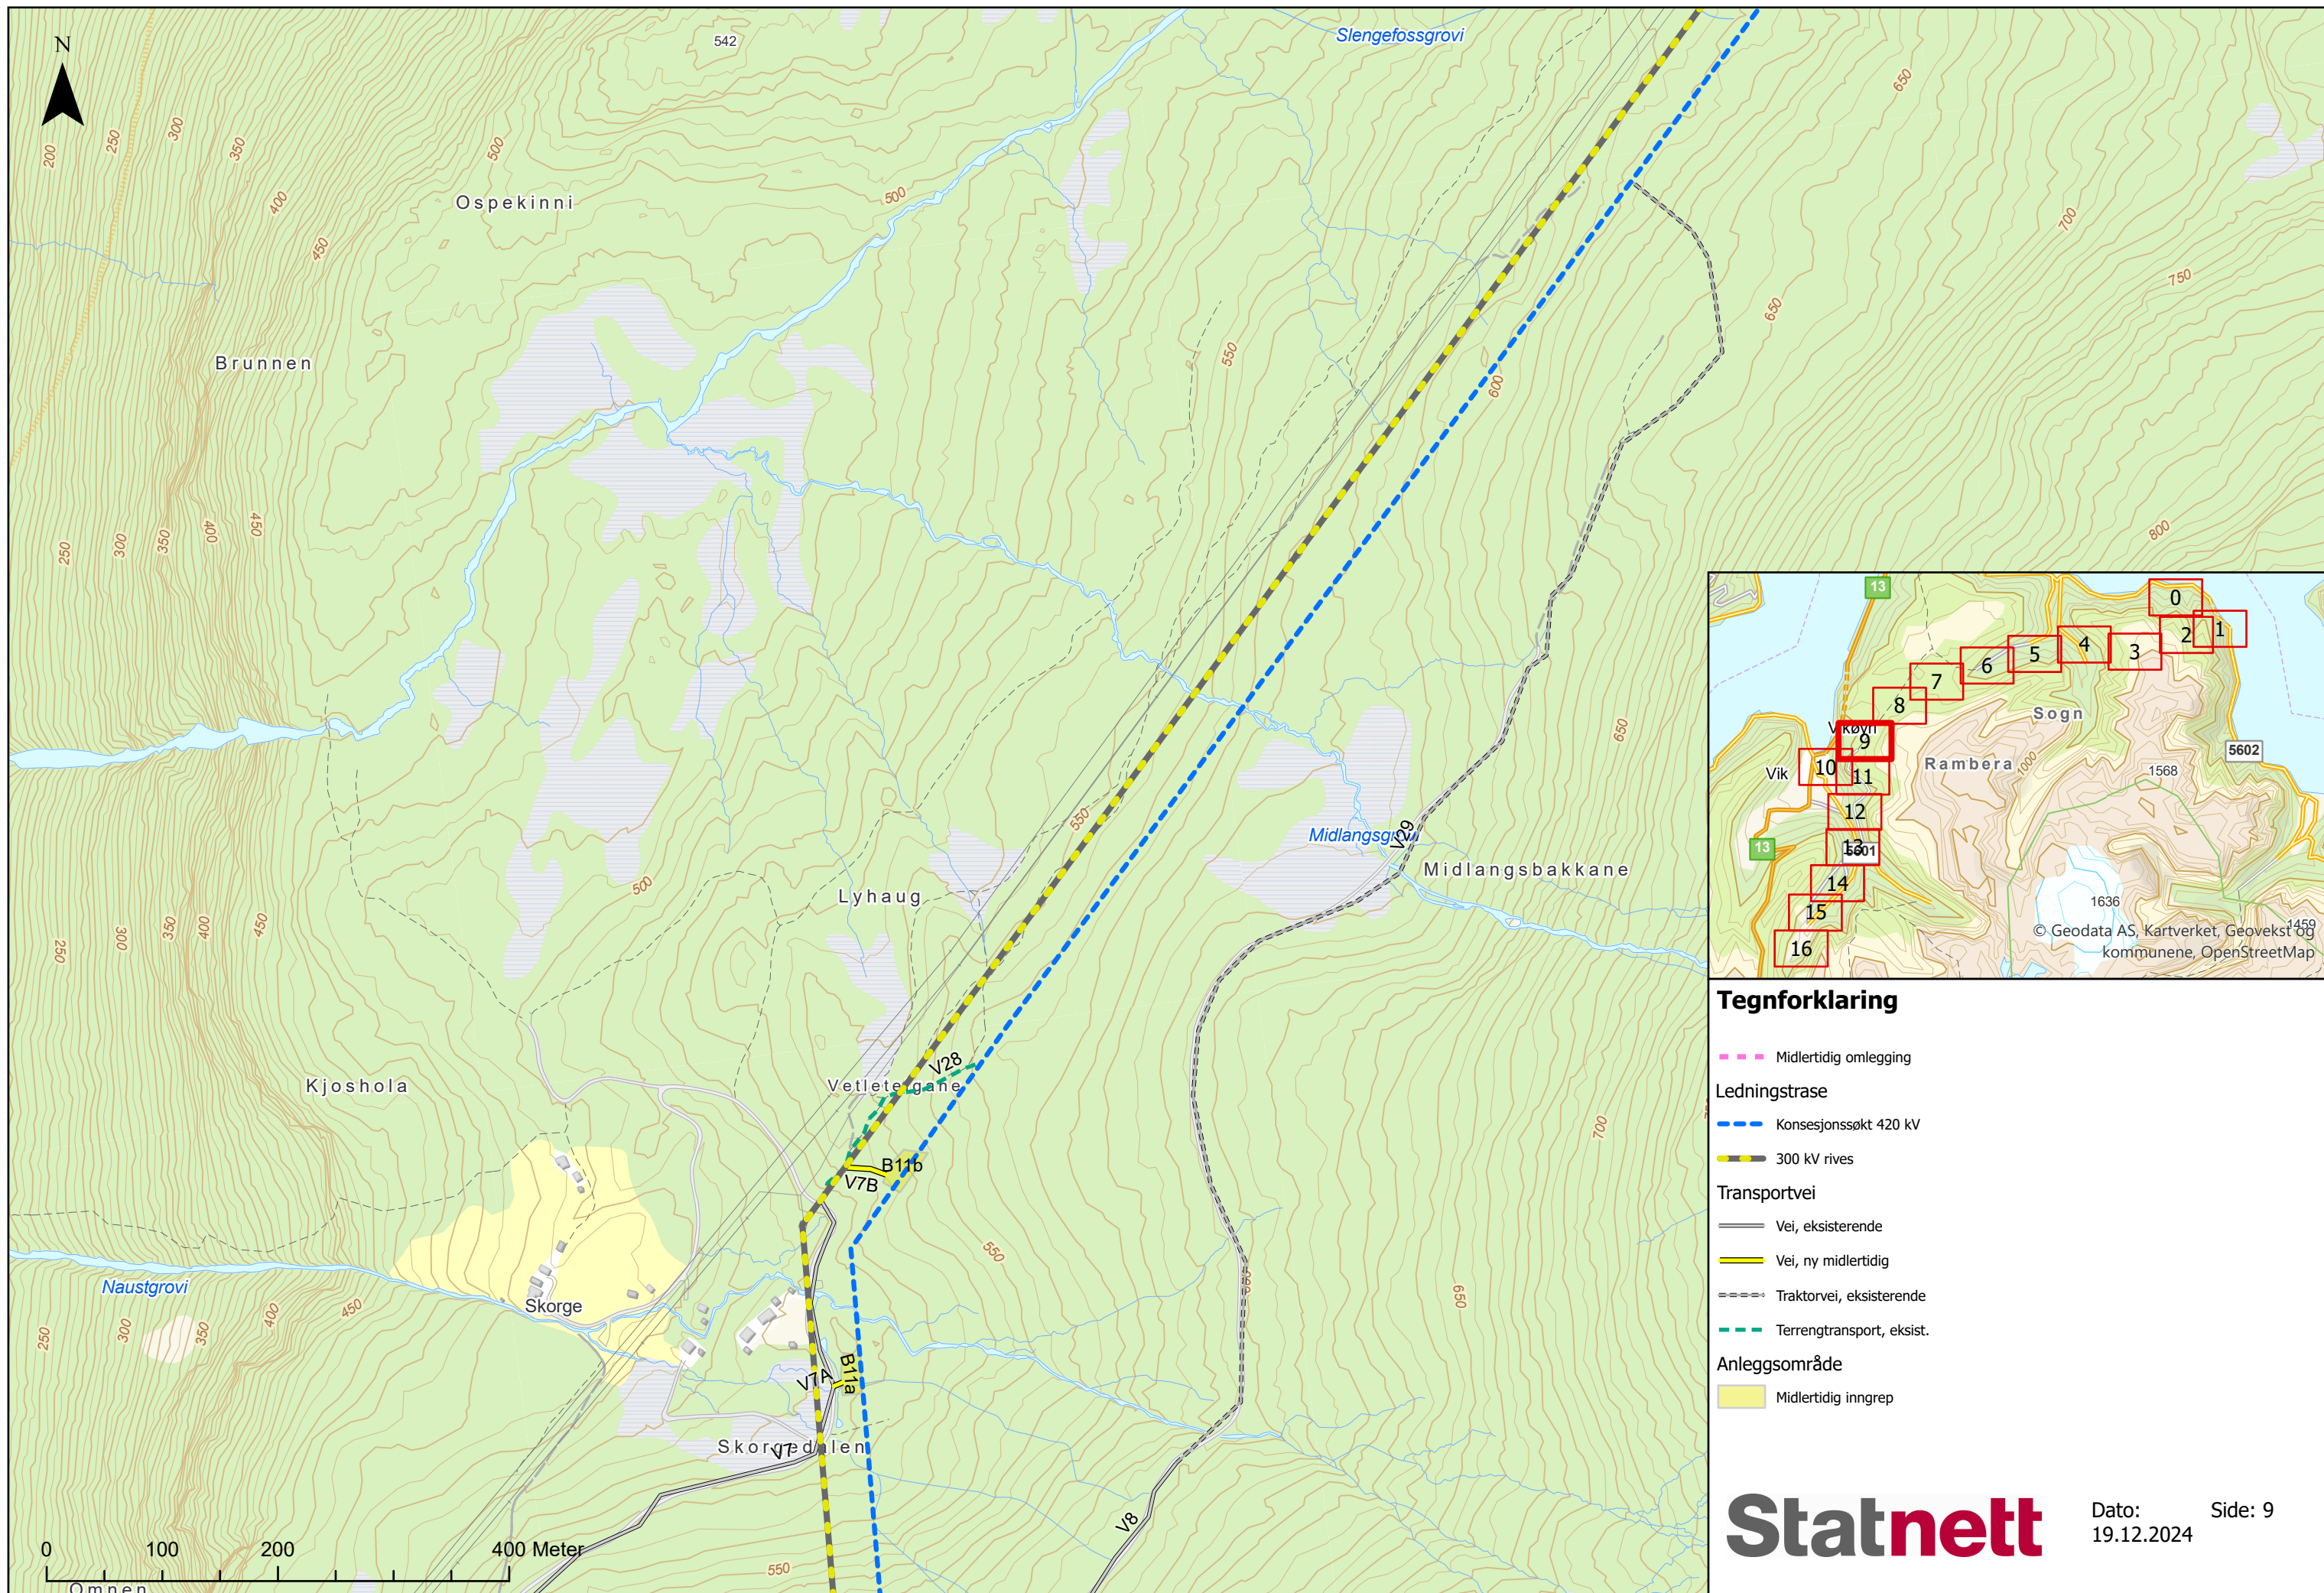



Tegnforklaring

- Midlertidig omlegging
- Ledningstrase**
- Konesjonssøkt 420 kV
- 300 kV rives
- Transportvei**
- Vei, eksisterende
- Vei, ny midlertidig
- Traktorvei, eksisterende
- Terrengtransport, eksist.
- Anleggsområde**
- Midlertidig inngrep

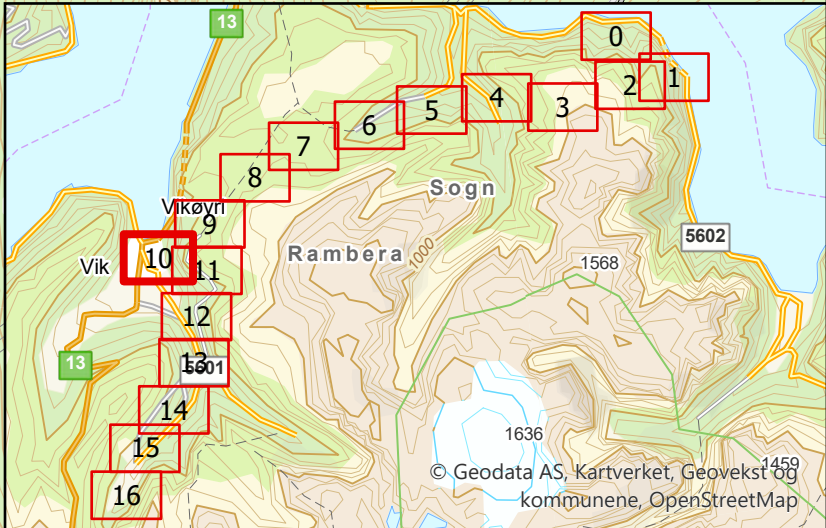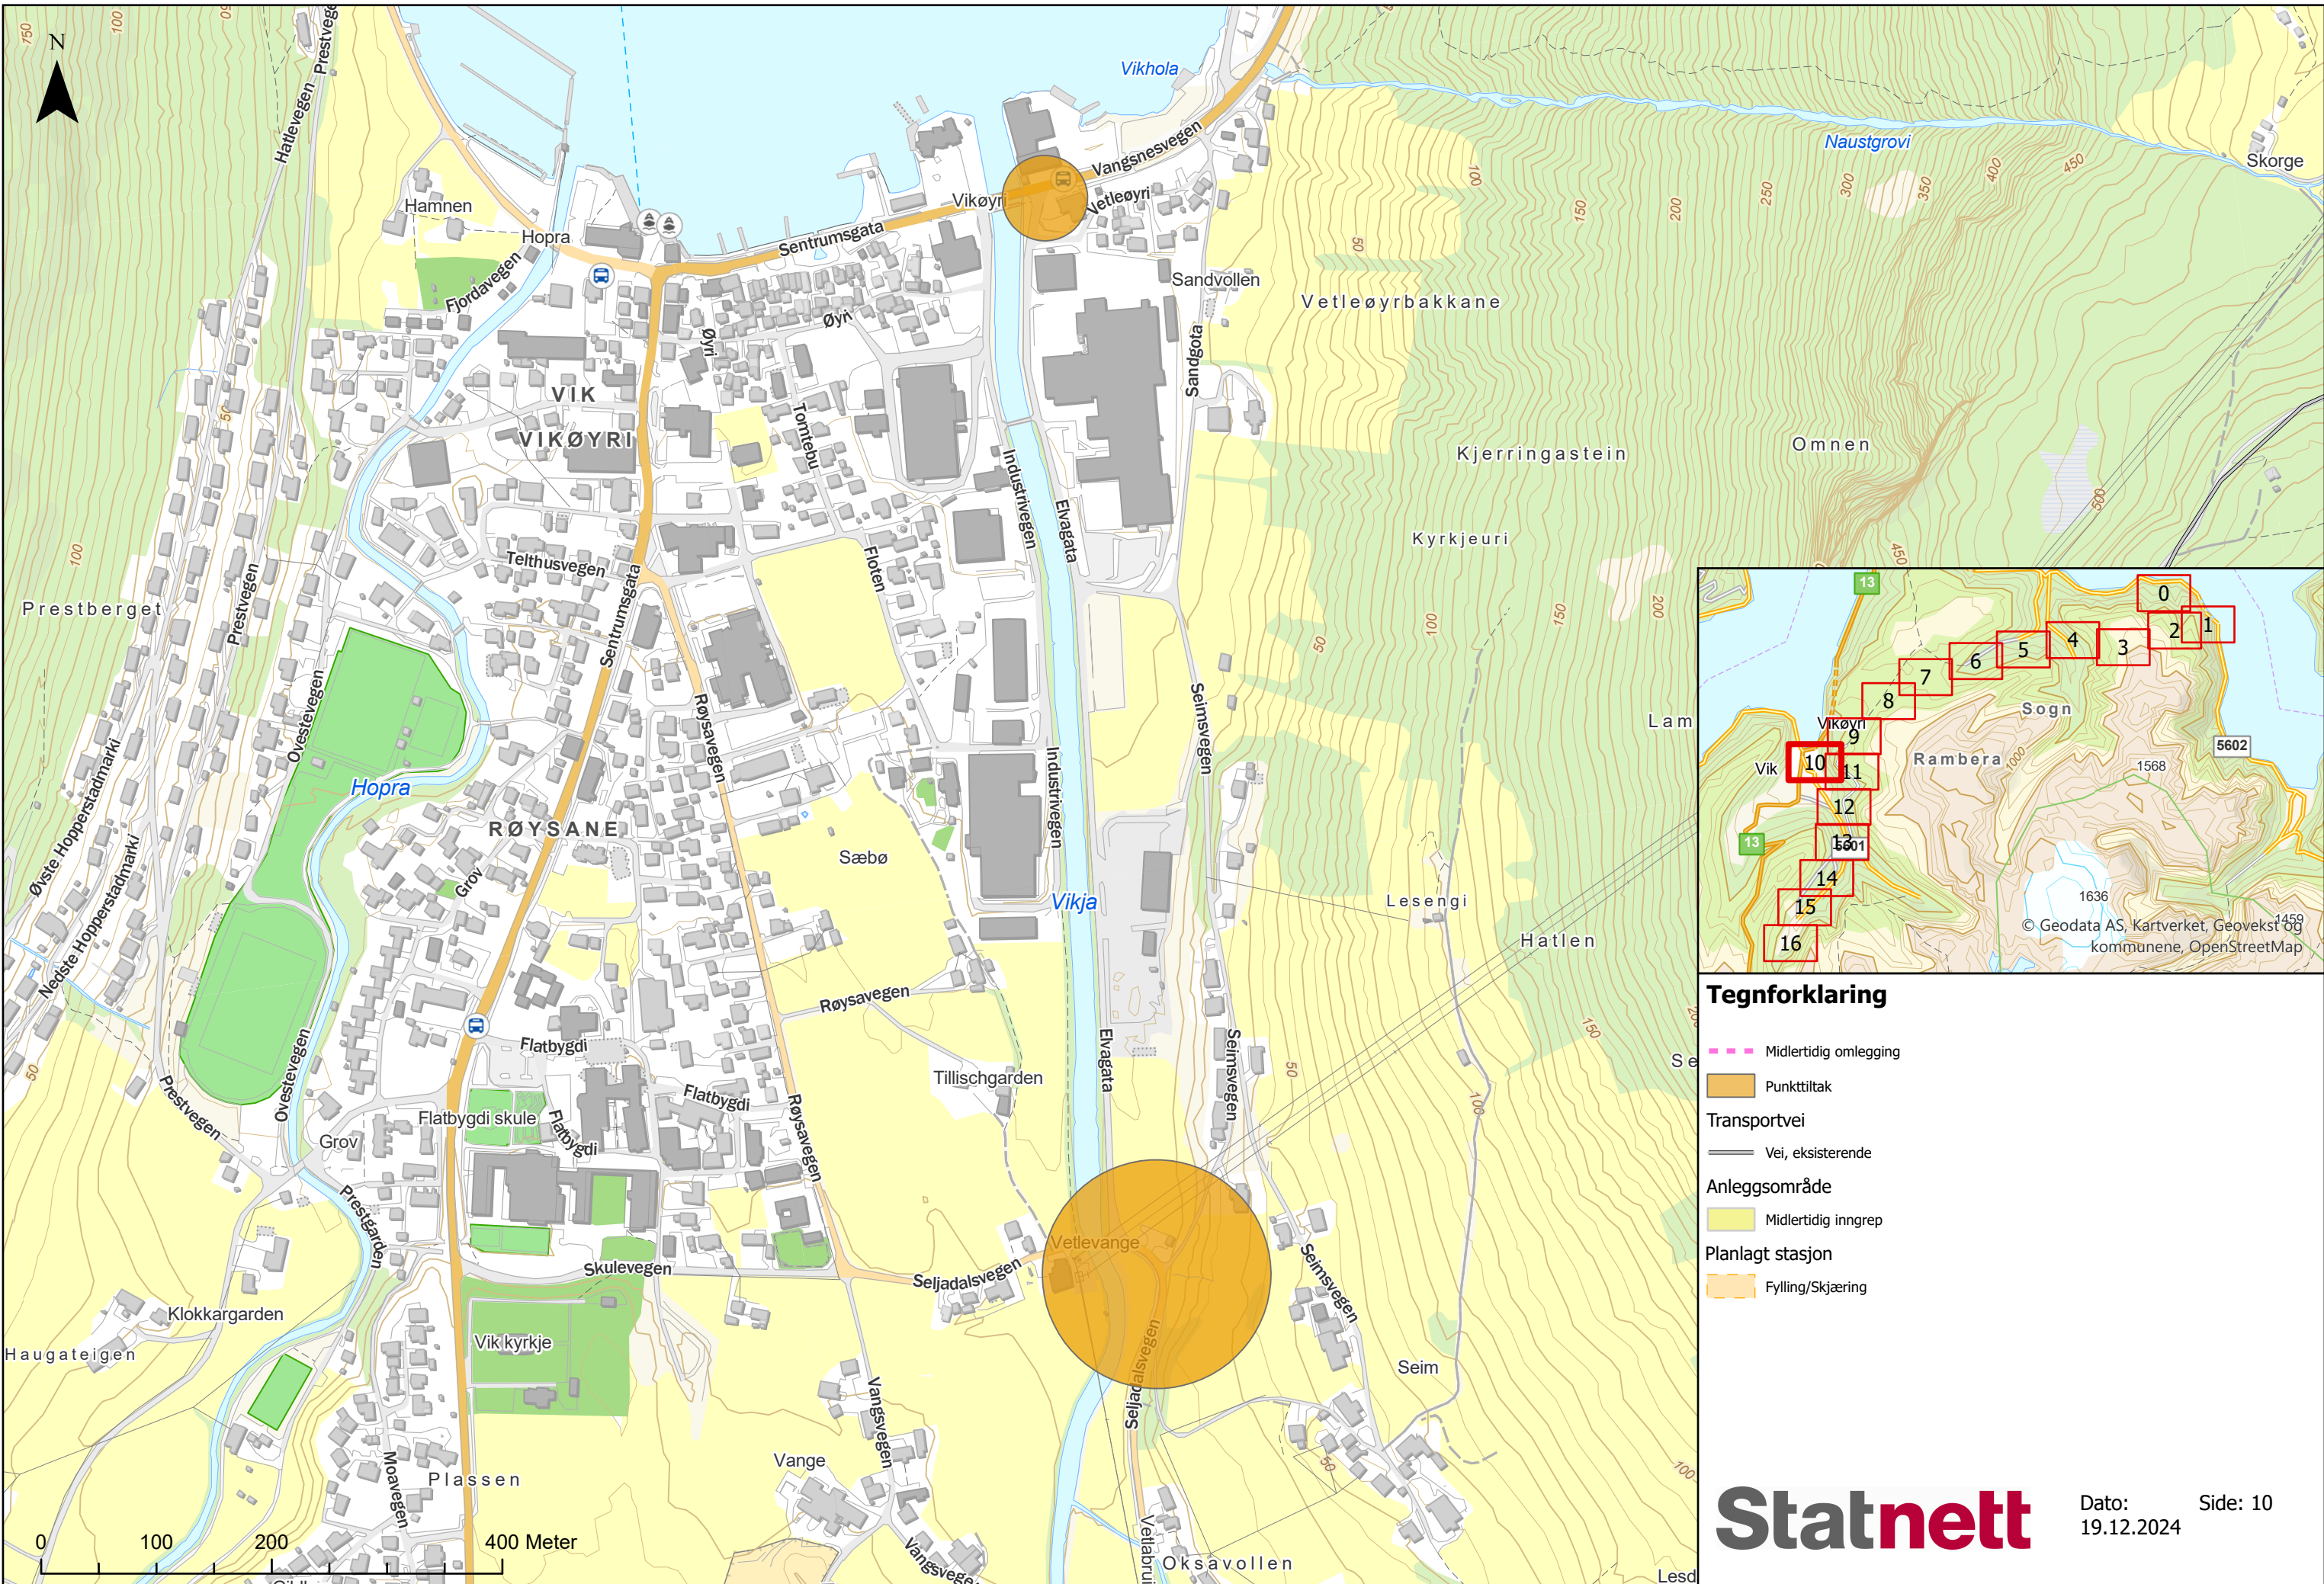


Tegnforklaring

- - - Midlertidig omlegging
- Punkttiltak
- Transportvei
- Vei, eksisterende
- Anleggsområde
- Midlertidig inngrep
- Planlagt stasjon
- Fylling/Skjæring

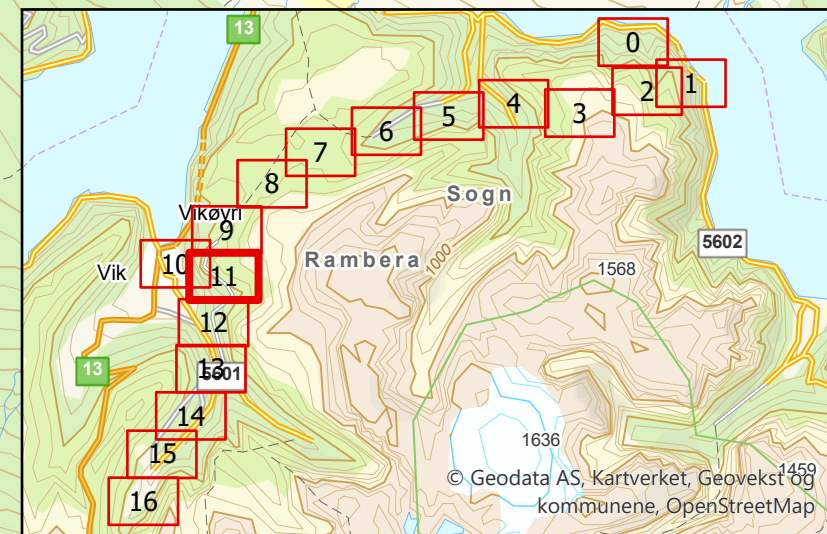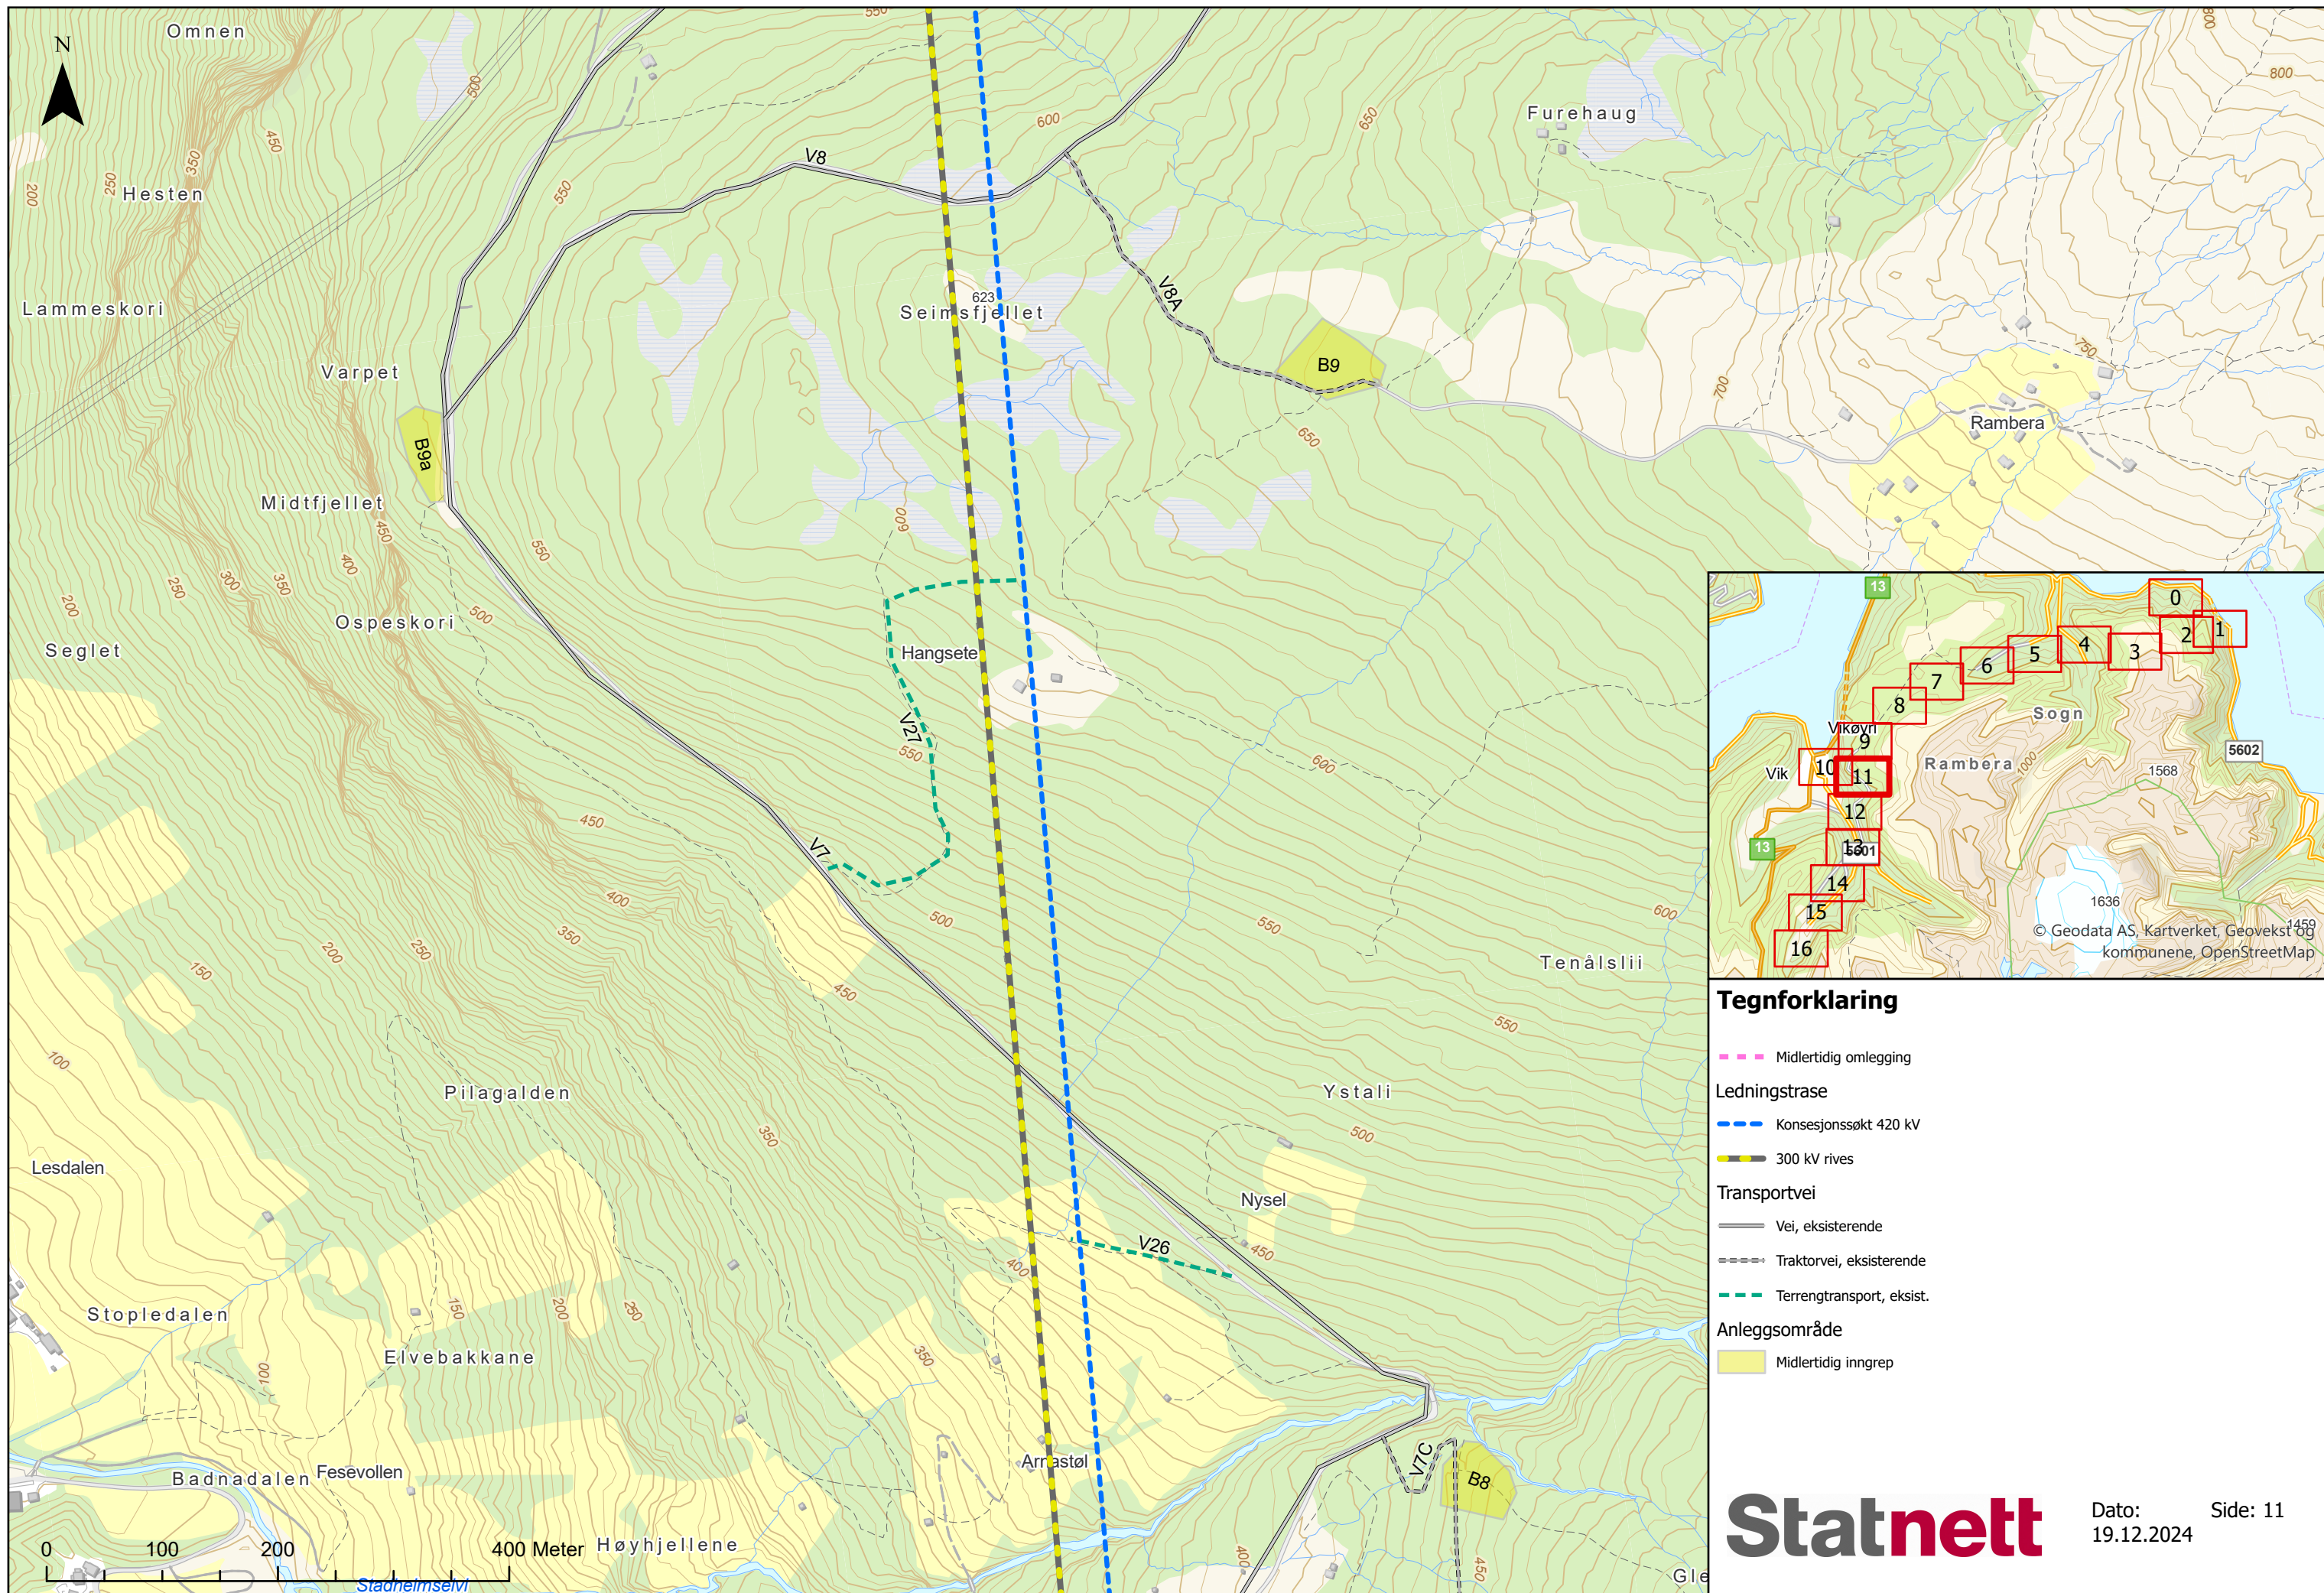


Tegnforklaring


- Midlertidig omlegging
- Ledningstrase**
- Konesjonssøkt 420 kV
- 300 kV rives
- Transportvei**
- Vei, eksisterende
- Traktorvei, eksisterende
- Terrengtransport, eksist.
- Anleggsområde**
- Midlertidig inngrep

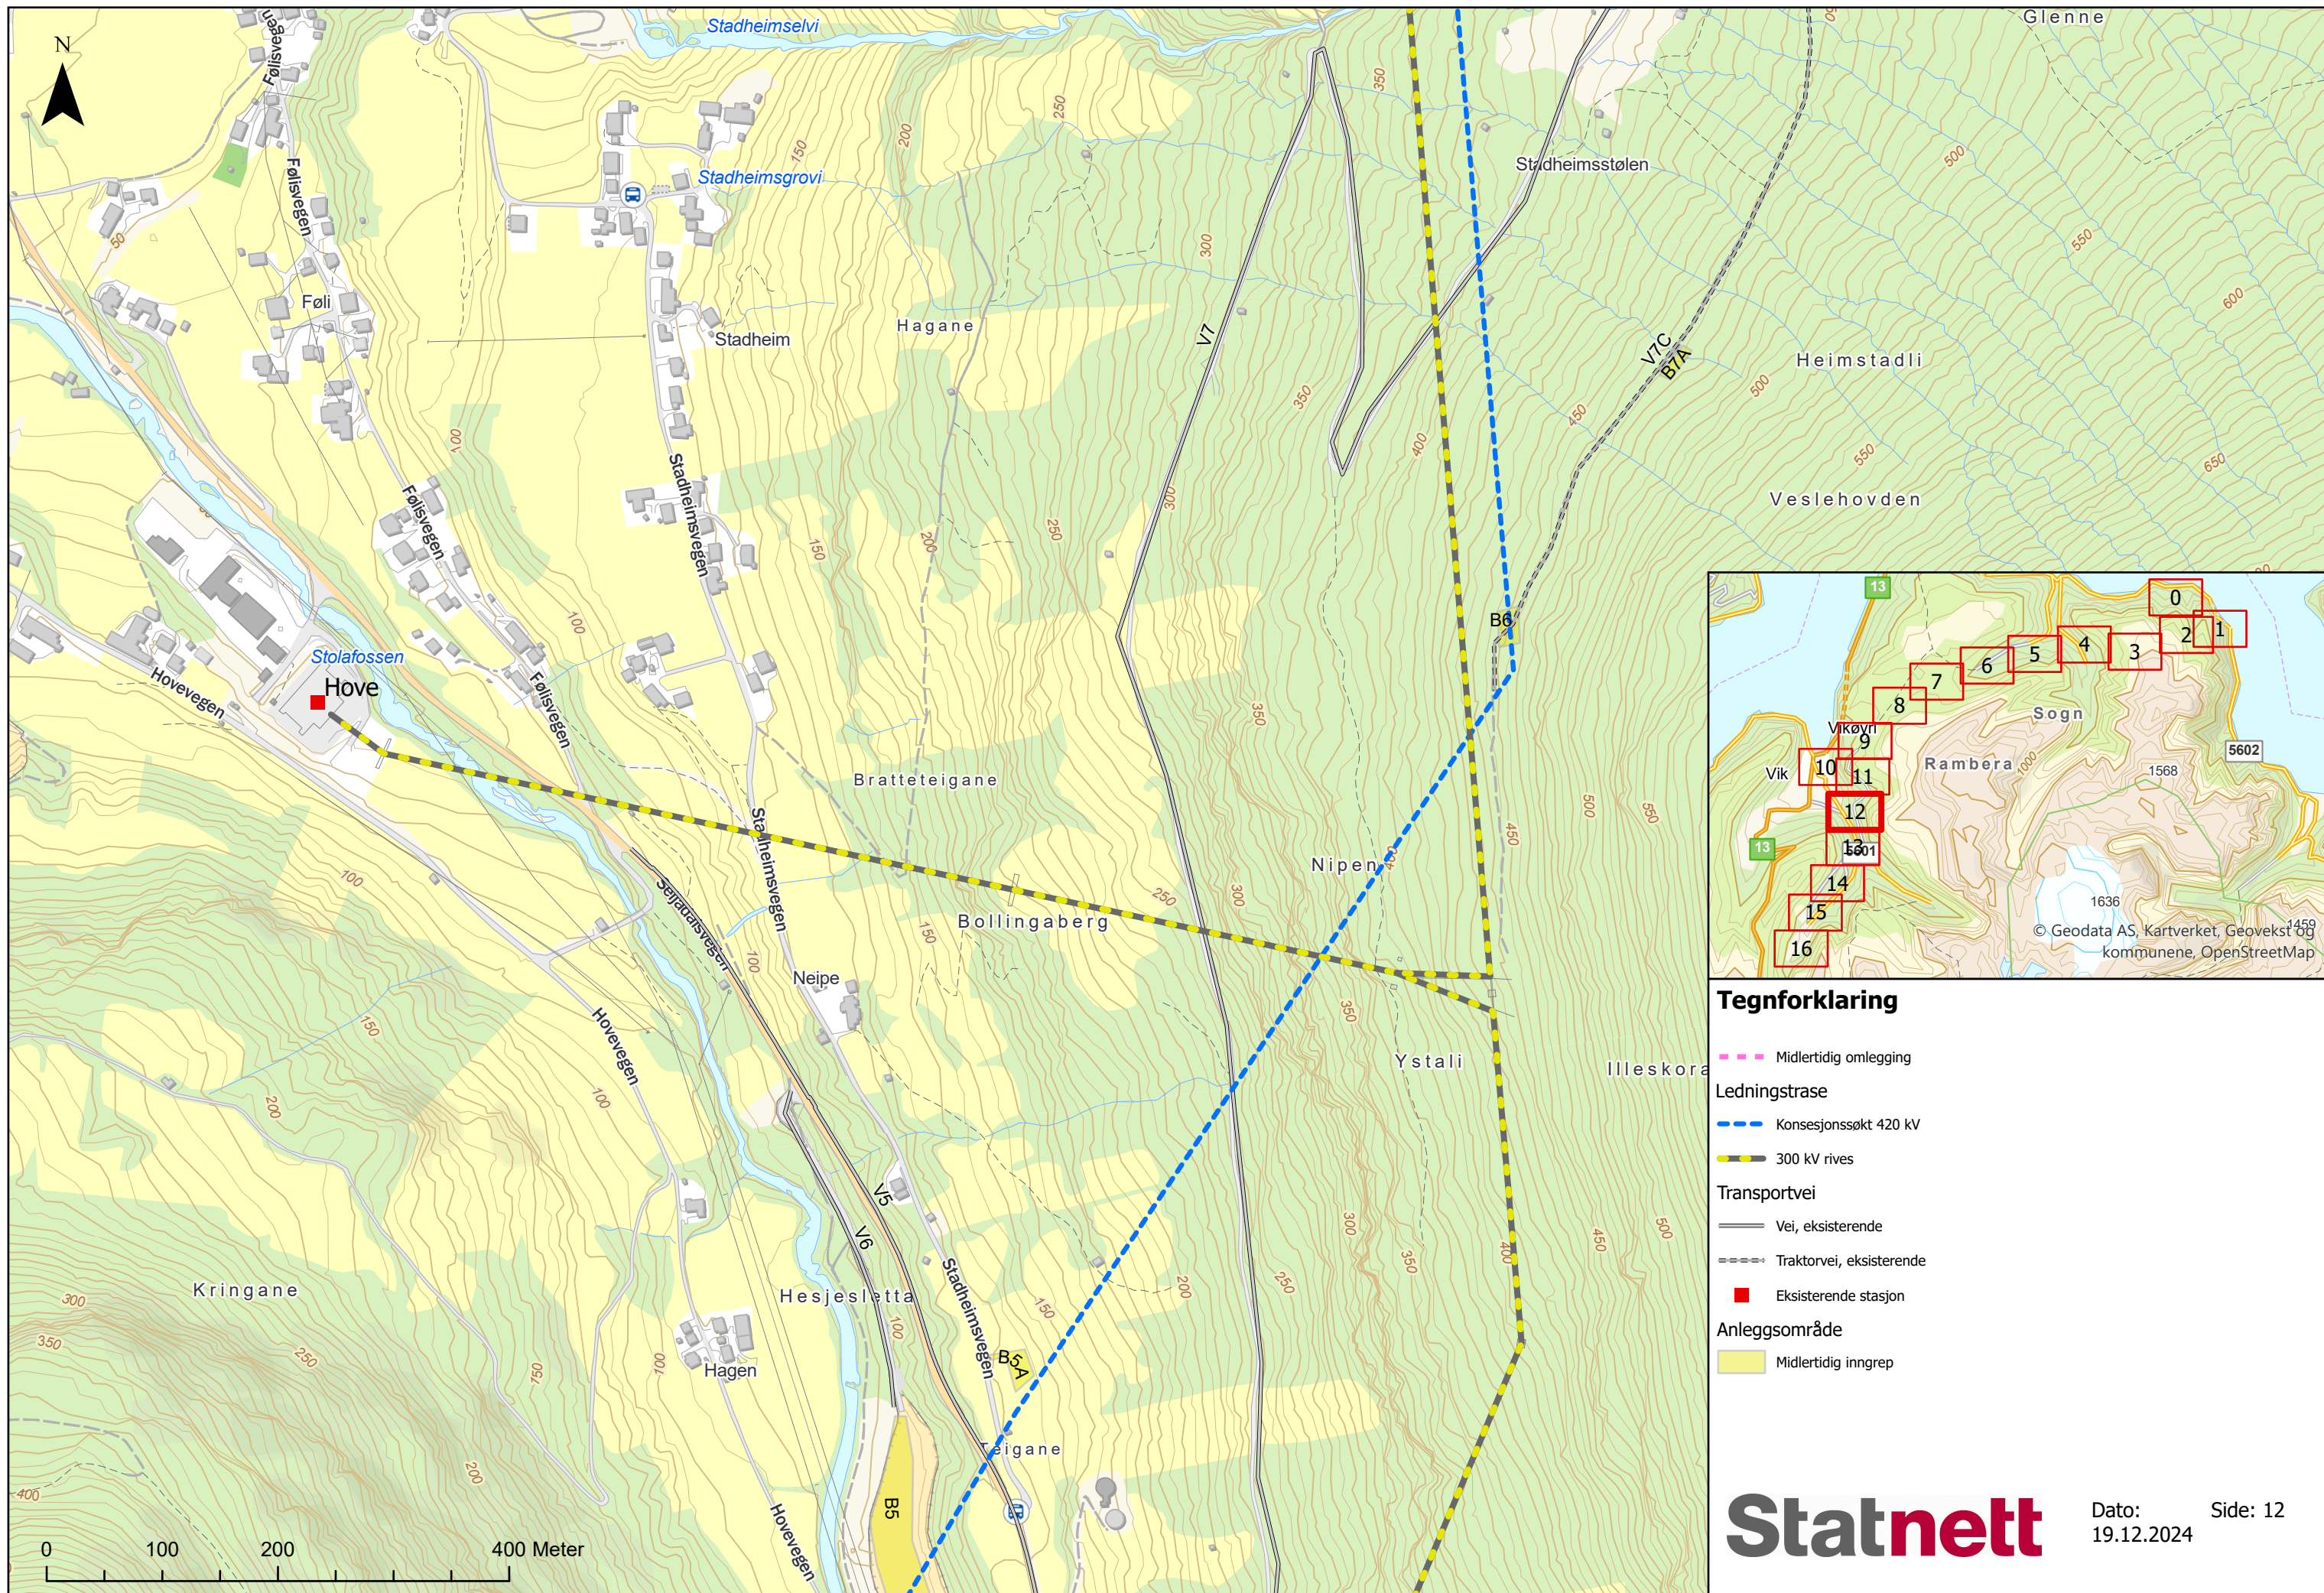

0 100 200 400 Meter

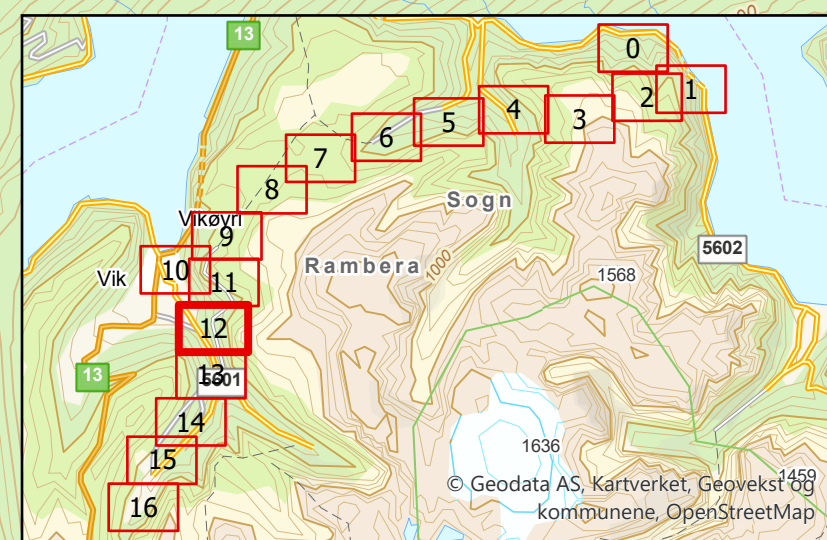

- Tegnforklaring**
- Midlertidig omlegging
 - Ledningstrase**
 - Konesjonssøkt 420 kV
 - 300 kV rives
 - Transportvei**
 - Vei, eksisterende
 - Traktorvei, eksisterende
 - Eksisterende stasjon
 - Anleggsområde**
 - Midlertidig inngrep

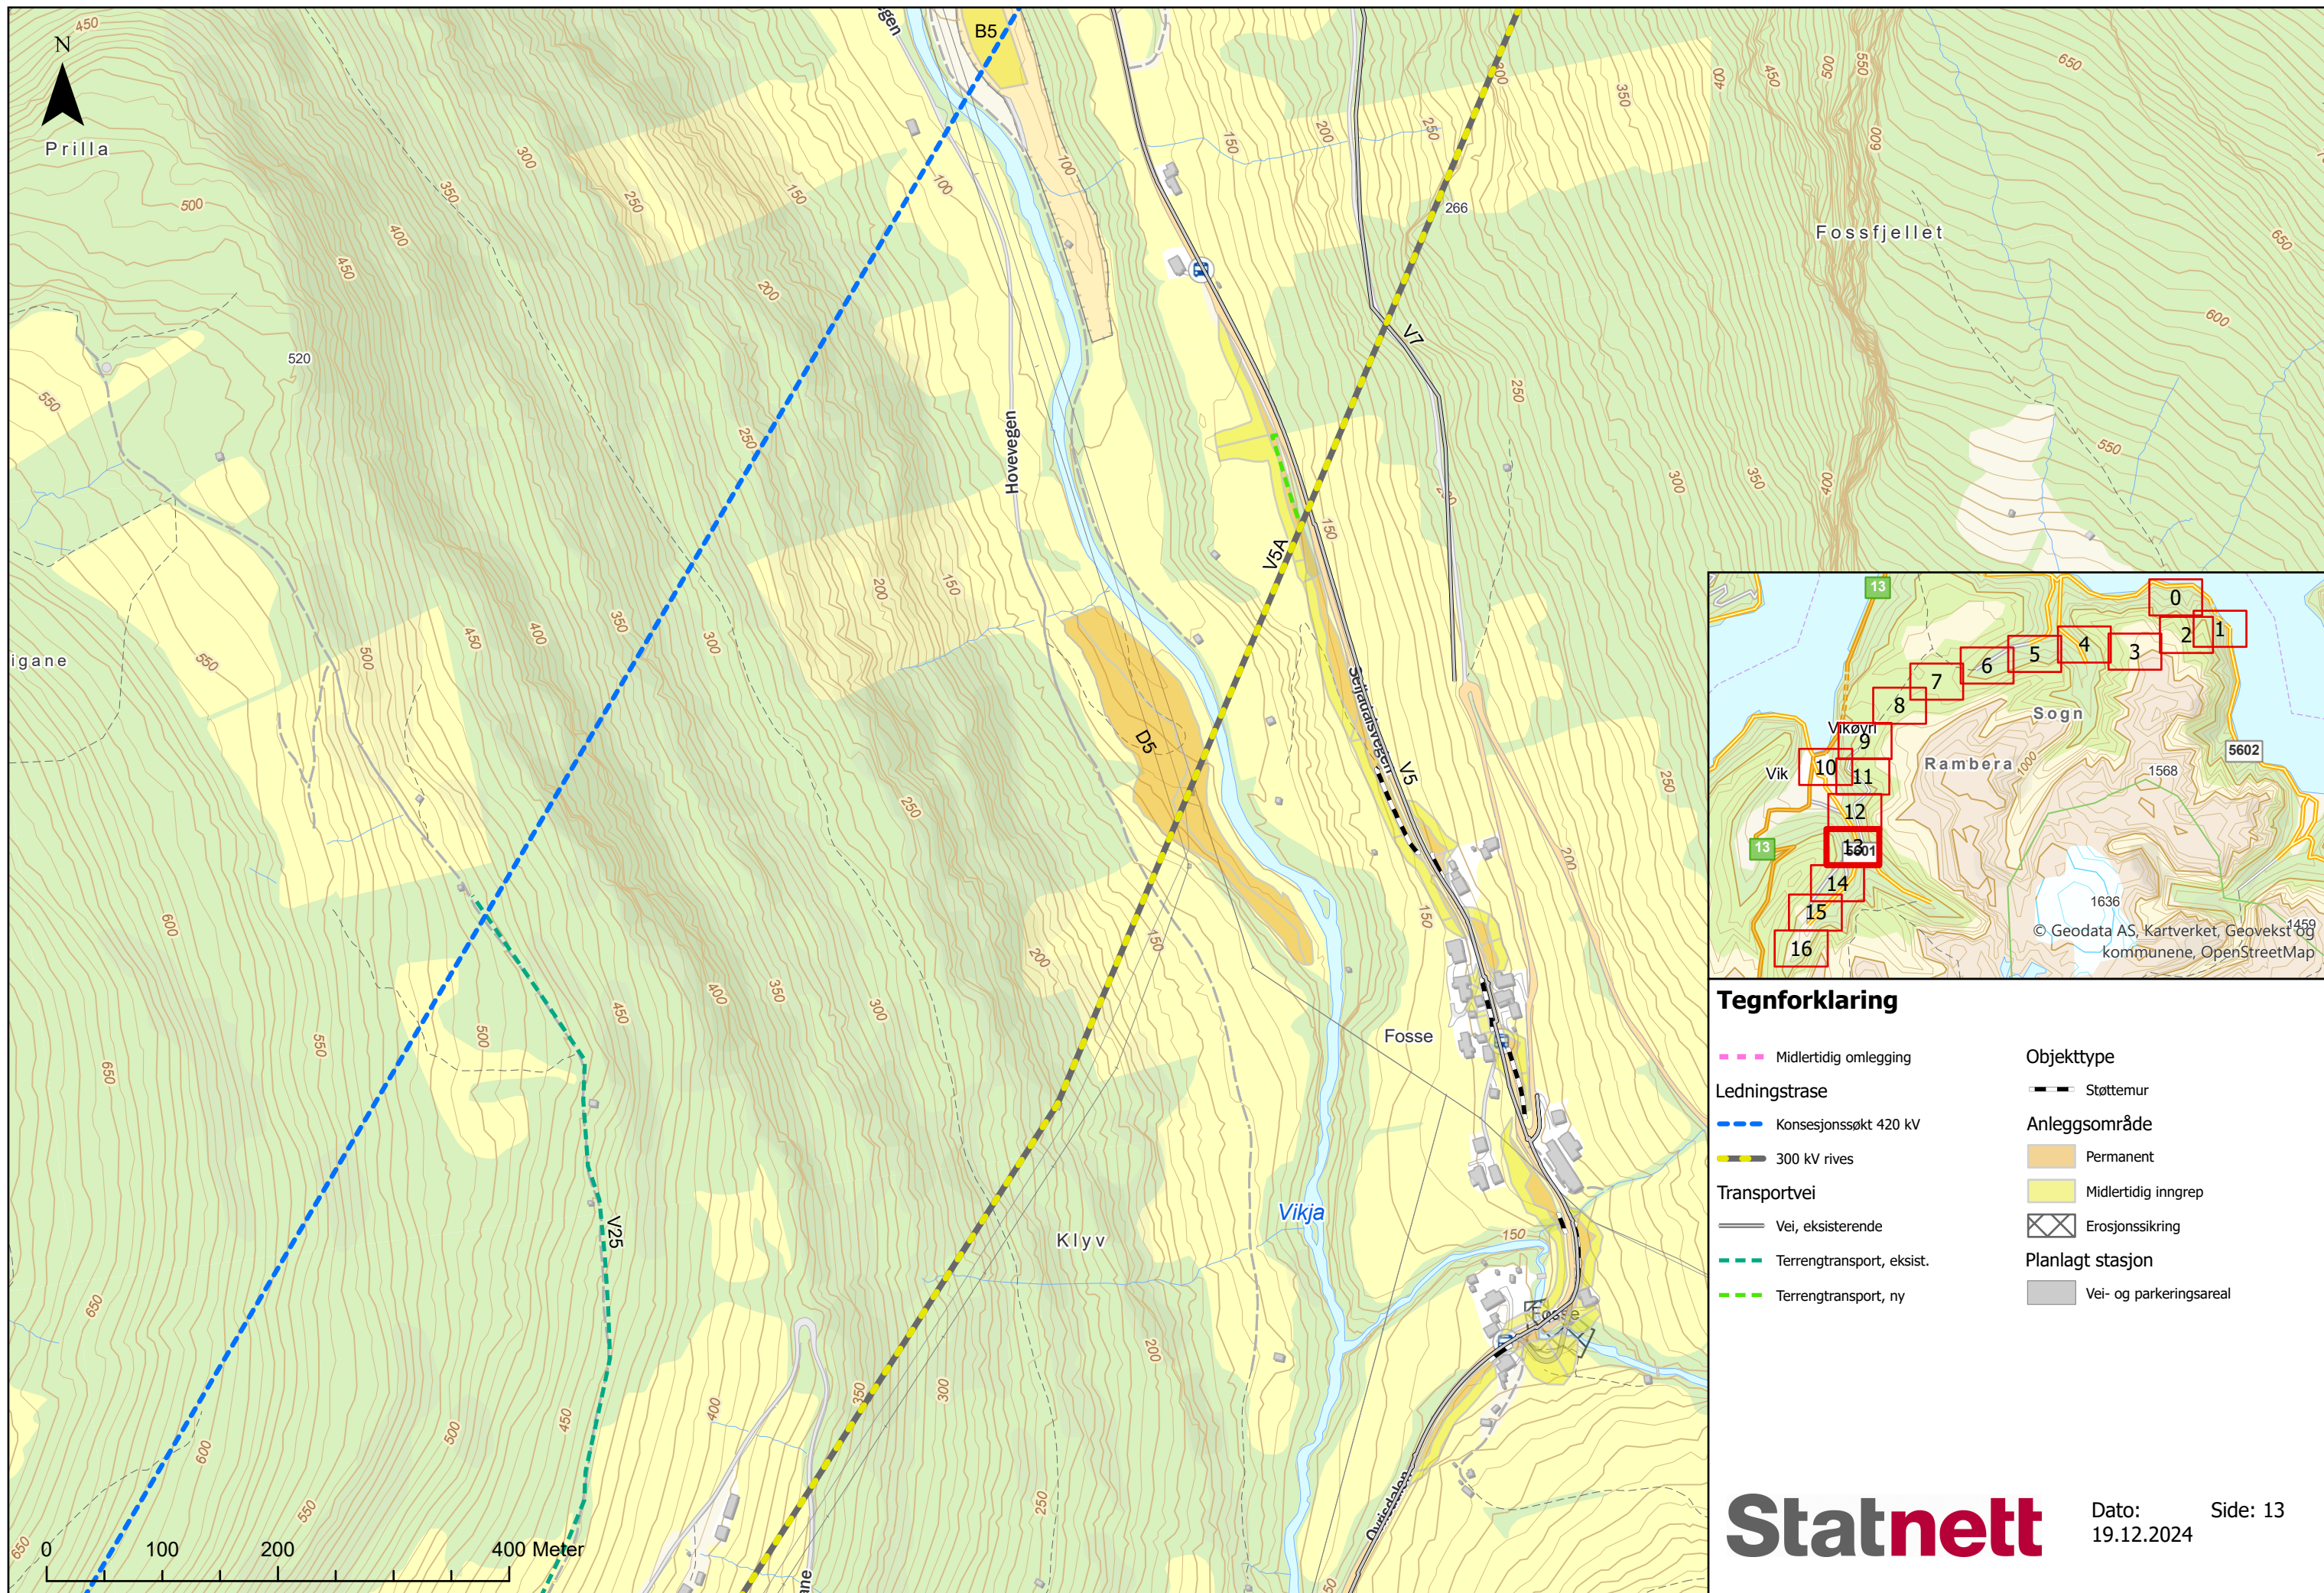

Prilla

Fossfjellet

Hovevegen

D5

V5A

V7

Sjefjellvegen

V5



Fosse

Kllyv

Vikja

V25

igane

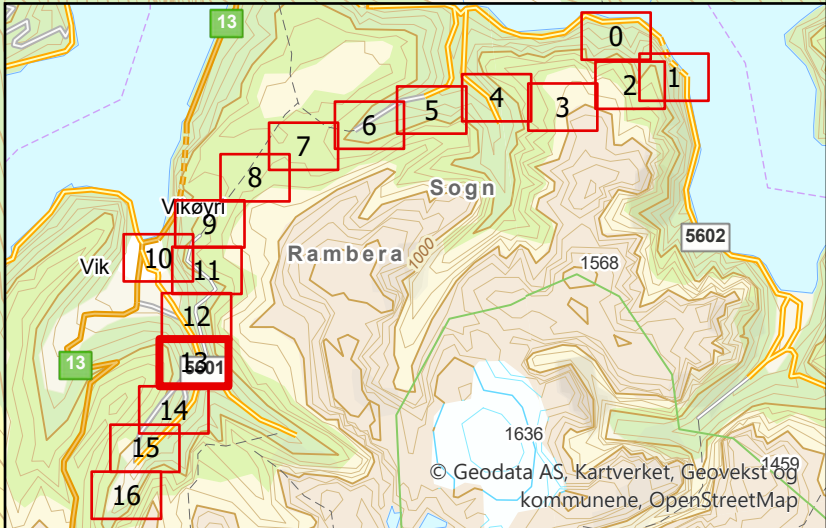
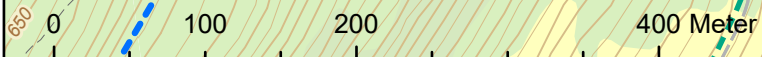


Tegnforklaring

- Midlertidig omlegging
- Ledningstrase**
 - Konsesjonssøkt 420 kV
 - 300 kV rives
- Transportvei**
 - Vei, eksisterende
 - Terrengtransport, eksist.
 - Terrengtransport, ny
- Objekttype**
 - Støttmur
- Anleggsområde**
 - Permanent
 - Midlertidig inngrep
 - Erosjonssikring
- Planlagt stasjon**
 - Vei- og parkeringsareal



Statnett

Dato: 19.12.2024 Side: 13

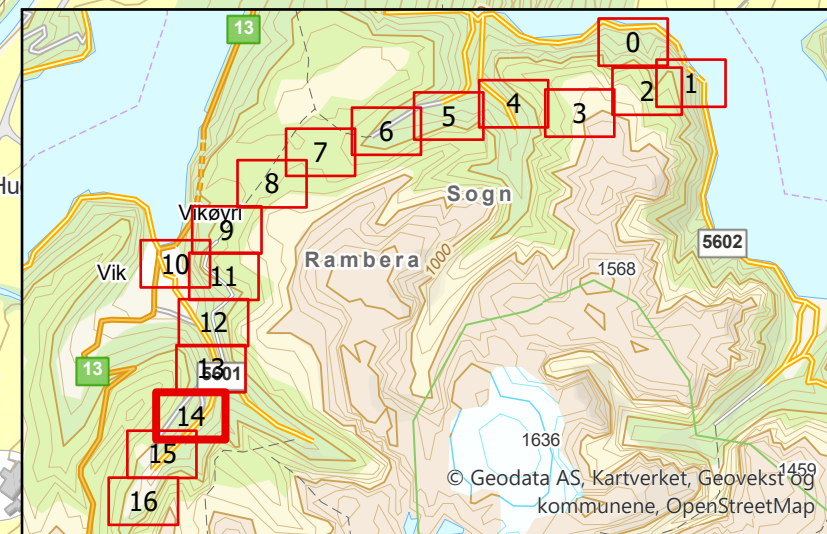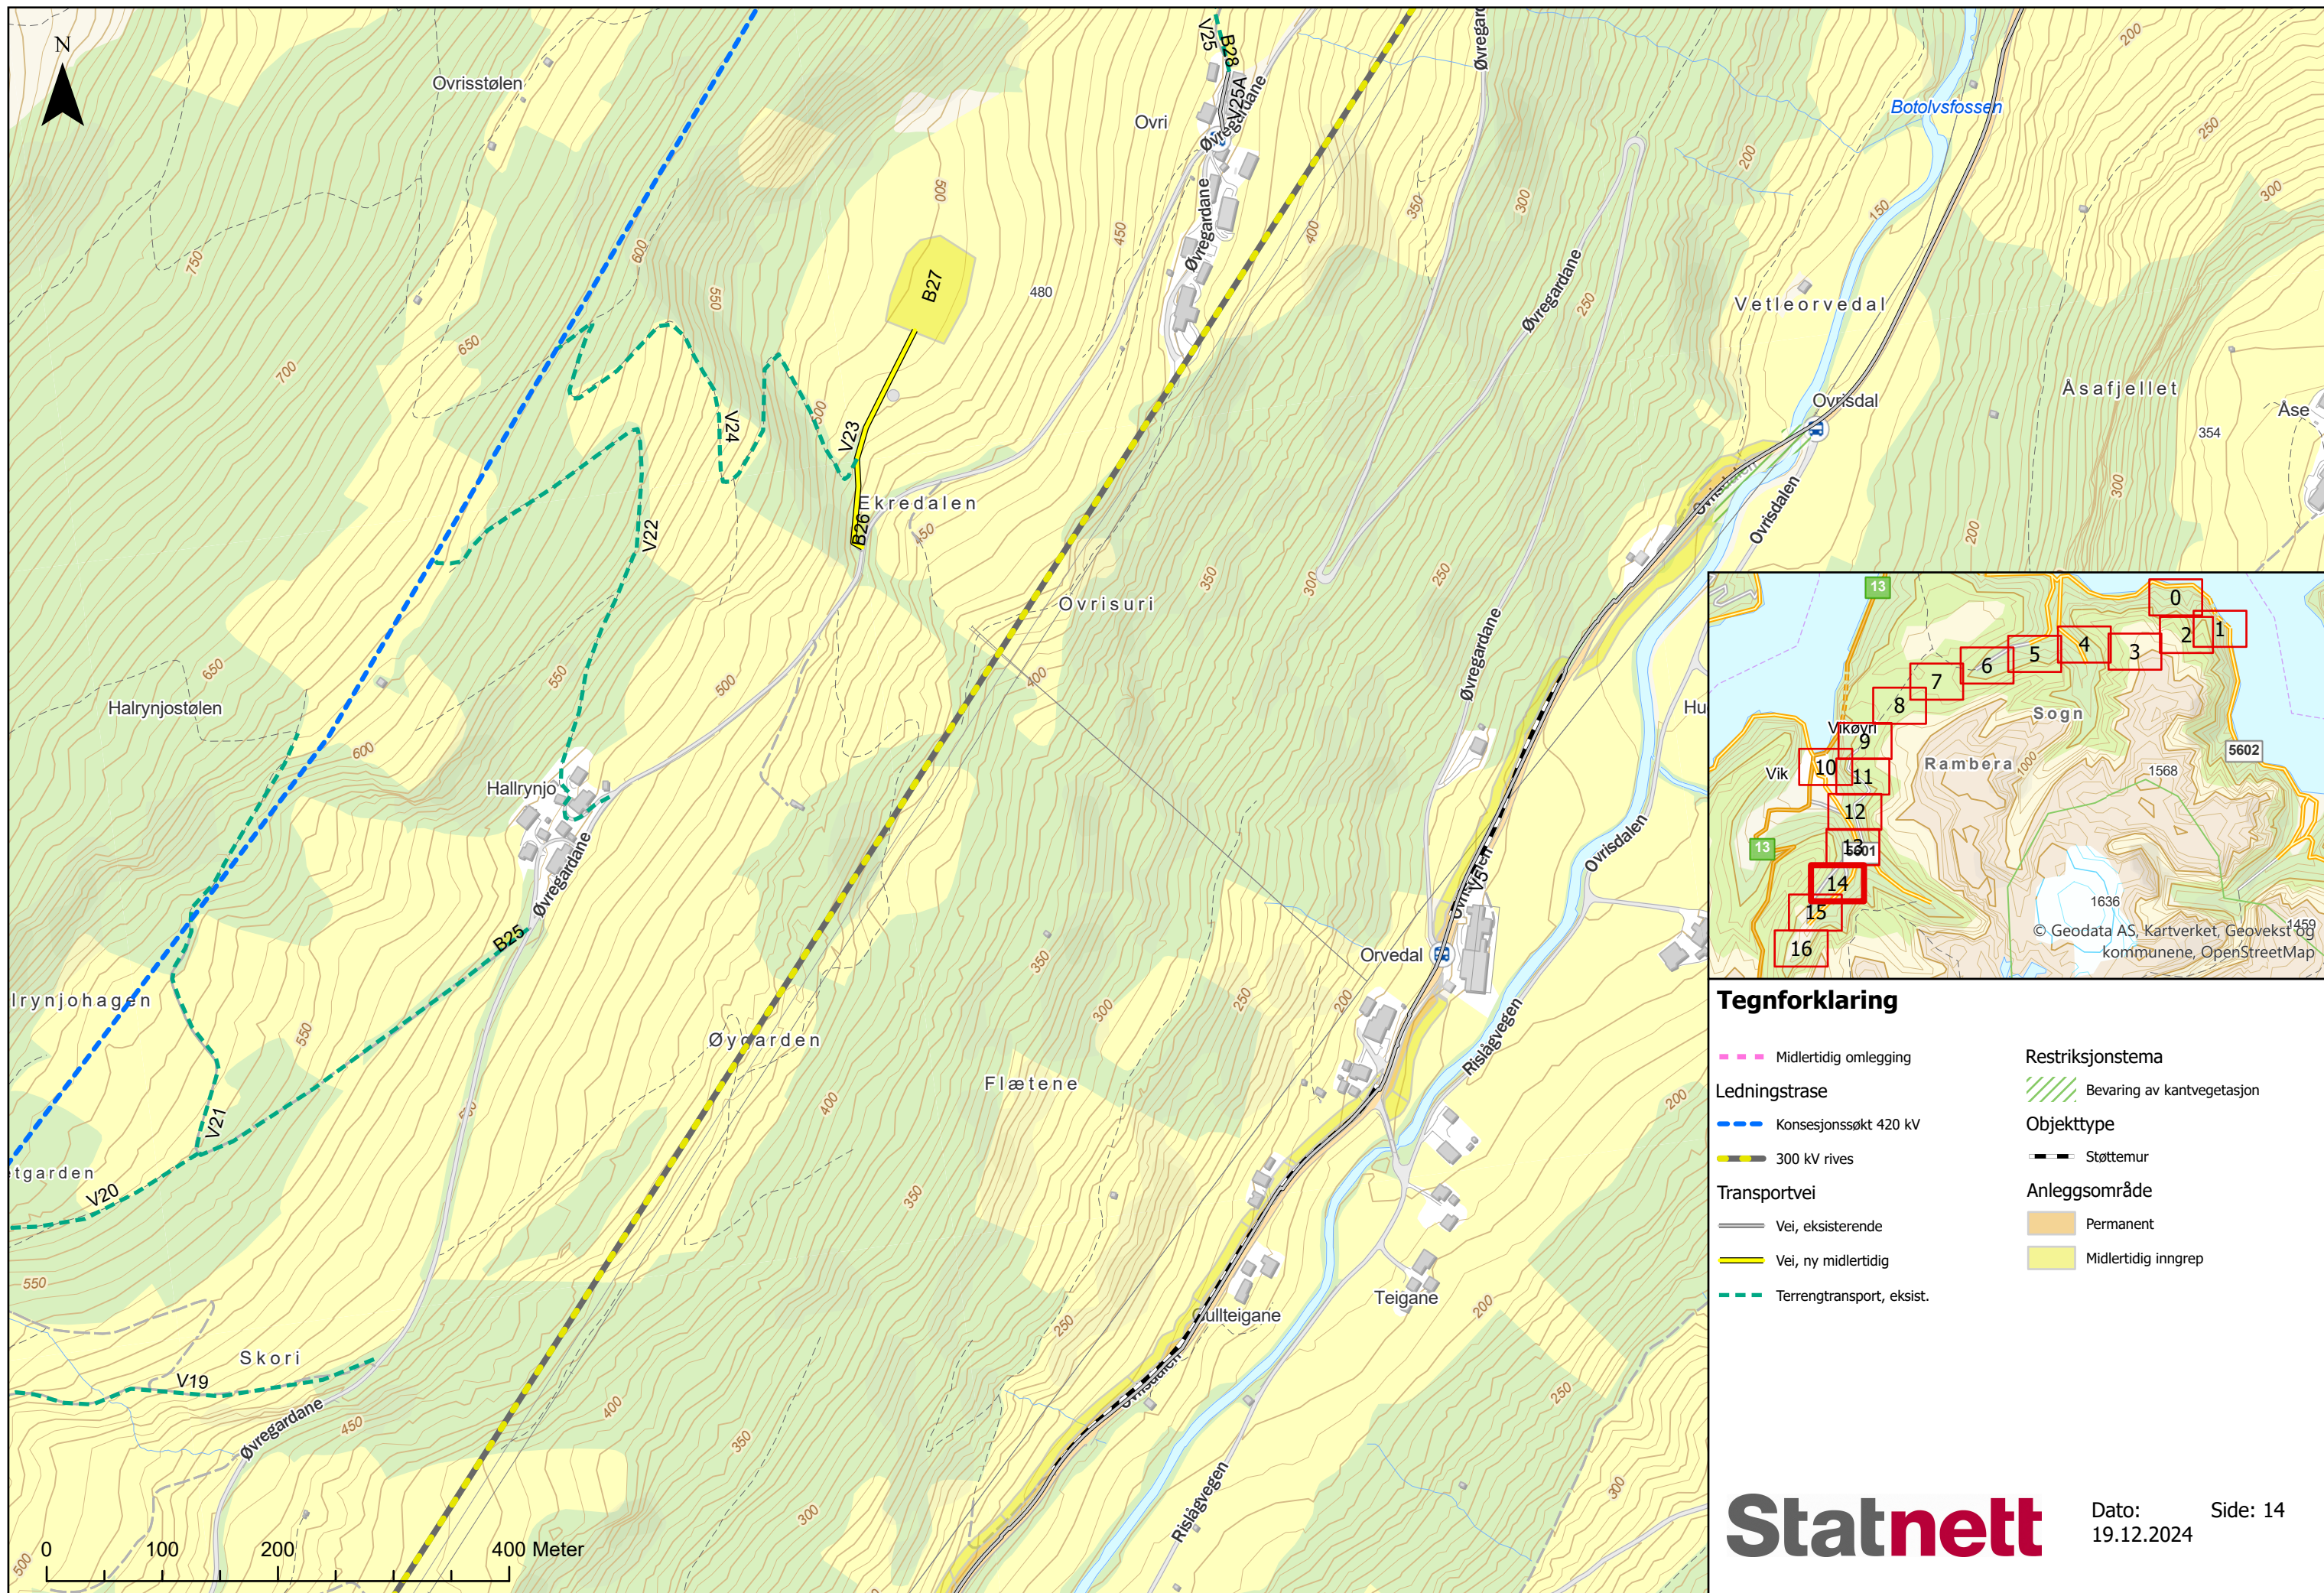

Tegnforklaring

<ul style="list-style-type: none"> — Midlertidig omlegging Ledningstrase — Konesjonssøkt 420 kV — 300 kV rives Transportvei — Vei, eksisterende — Vei, ny midlertidig — Terrengtransport, eksist. 	<ul style="list-style-type: none"> Restriksjonstema — Bevaring av kantvegetasjon Objekttype — Støttmur Anleggsområde — Permanent — Midlertidig inngrep
---	--

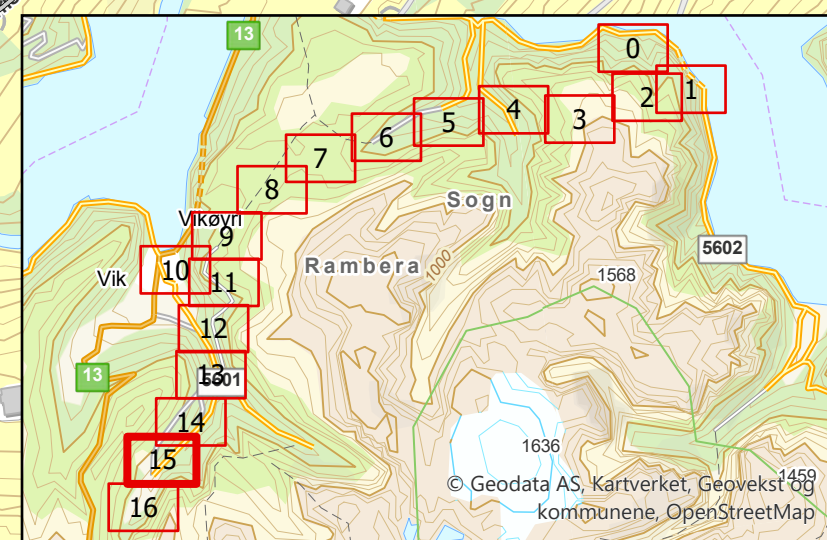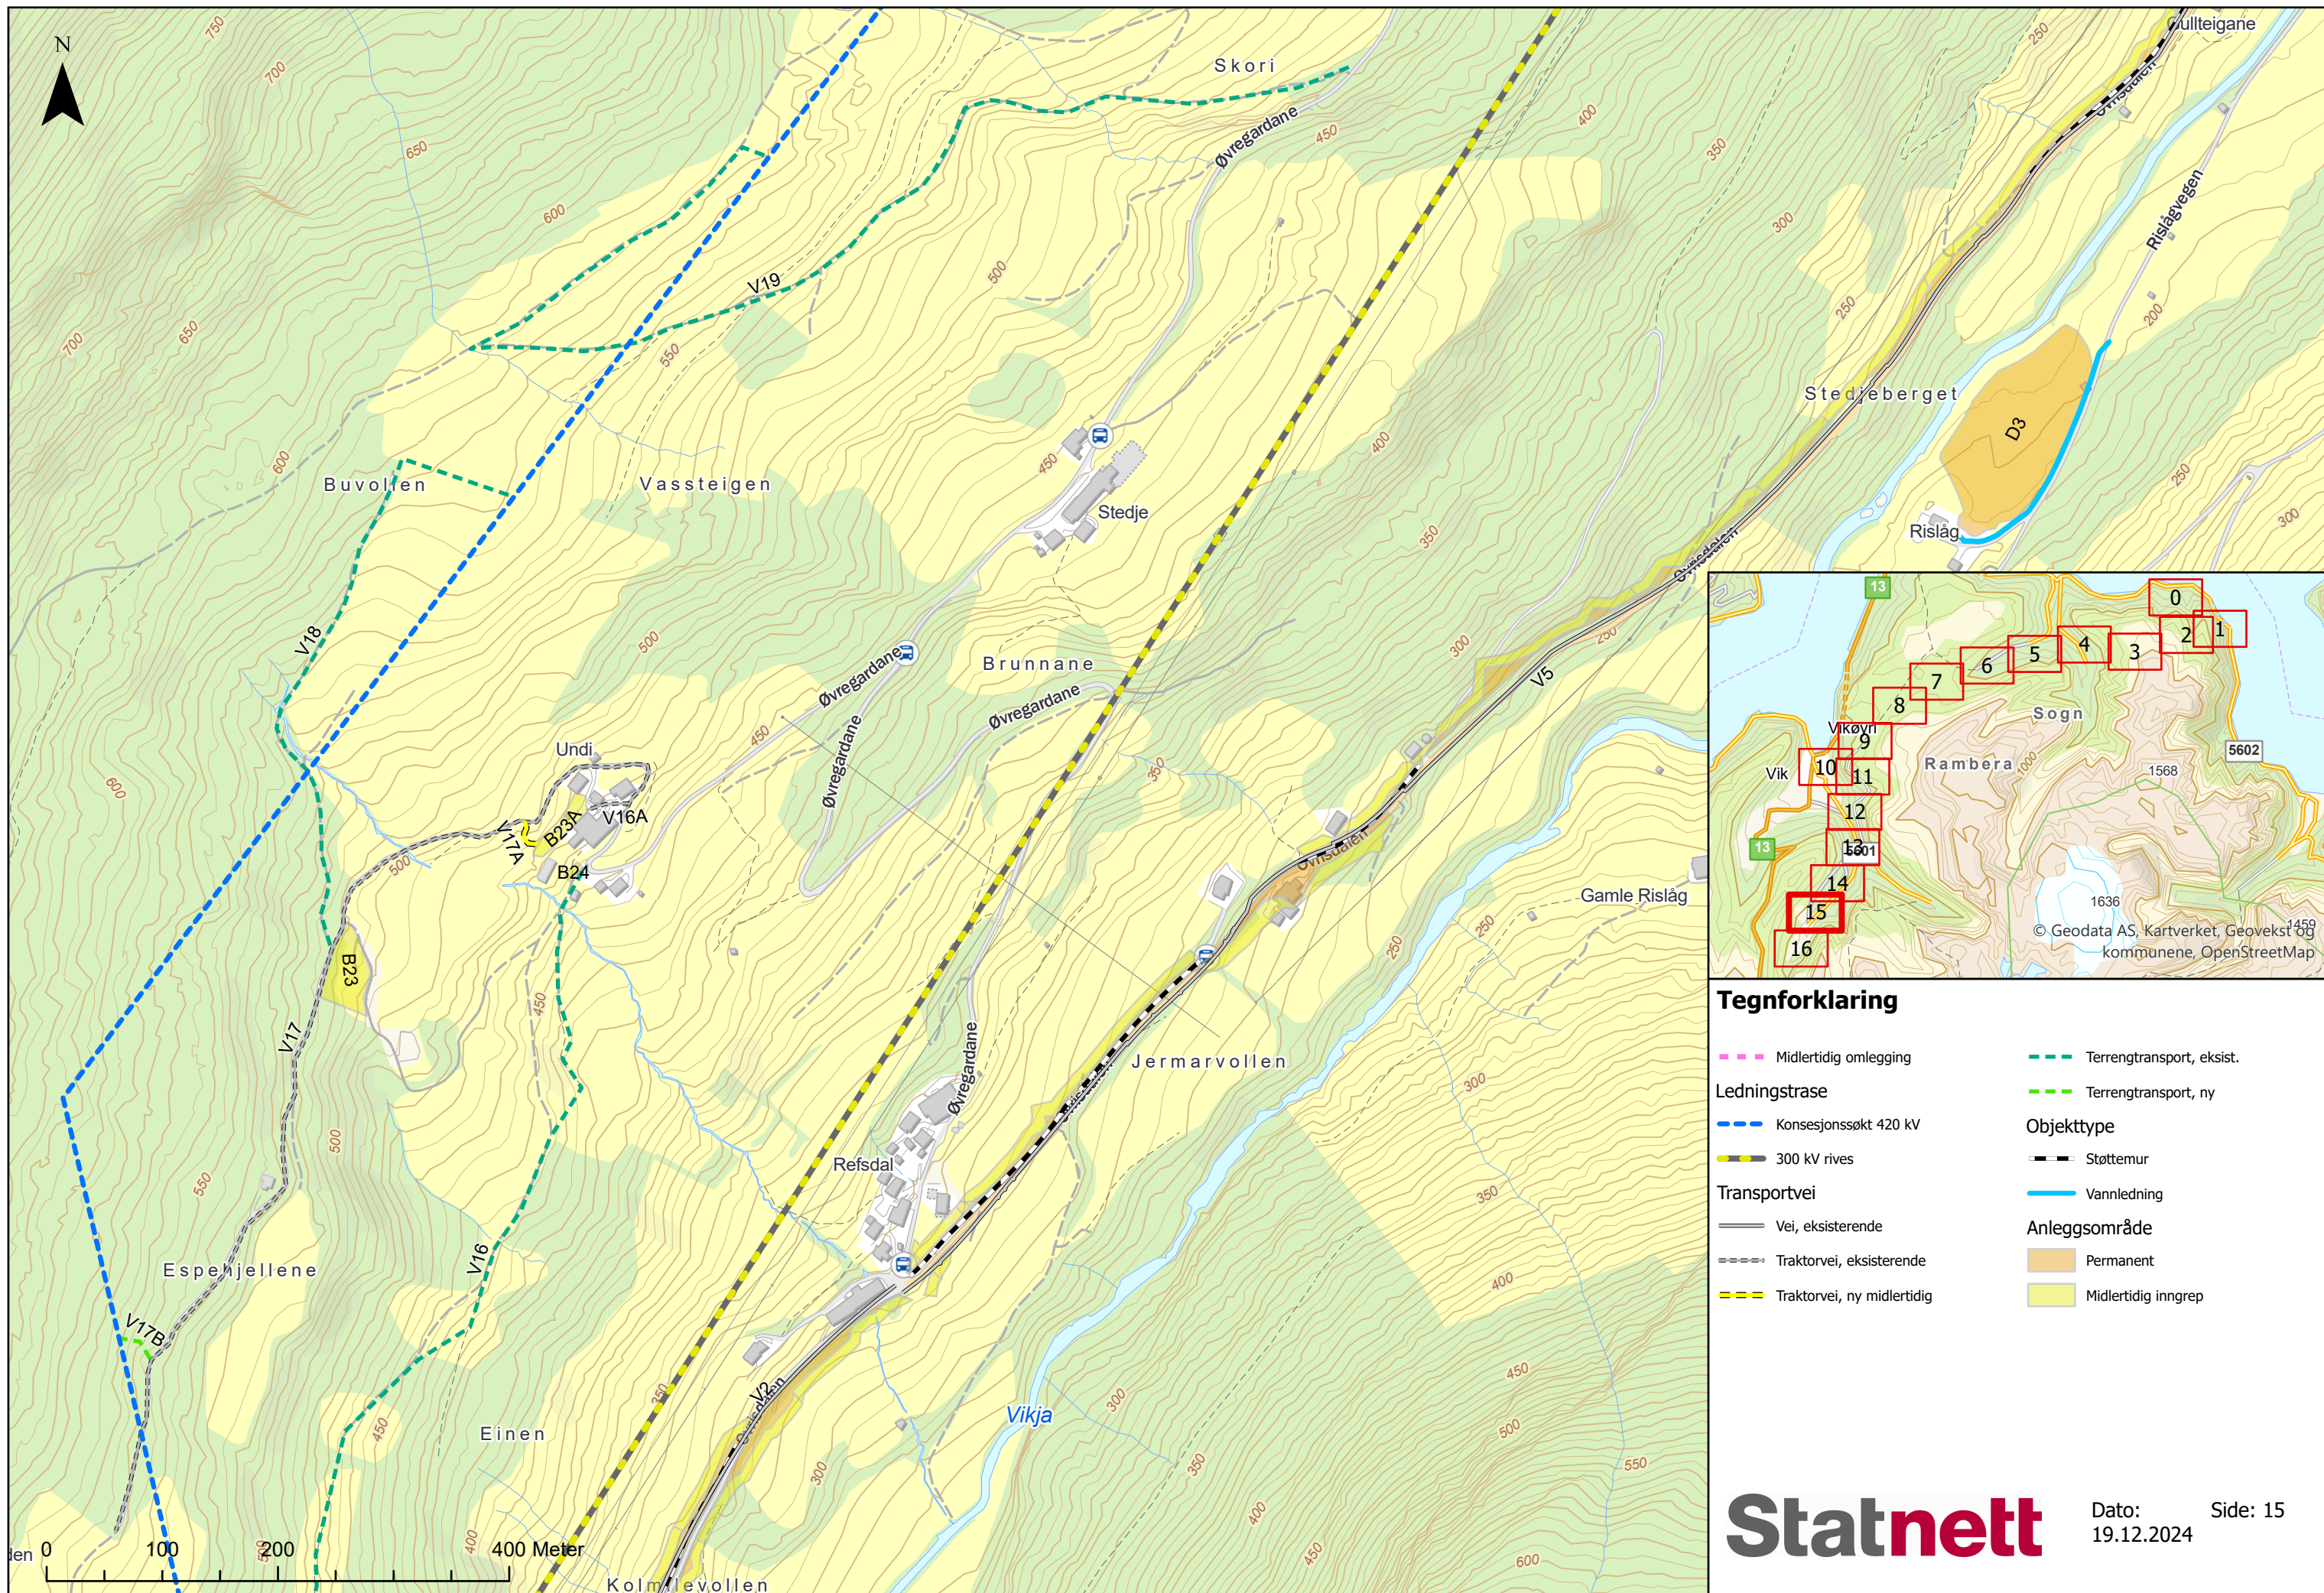

Tegnforklaring

Midlertidig omlegging	Terrengtransport, eksist.
Ledningstrase	Terrengtransport, ny
Konesjonssøkt 420 kV	Objekttype
300 kV rives	Støttetur
Transportvei	Vannledning
Vei, eksisterende	Anleggsområde
Traktorvei, eksisterende	Permanent
Traktorvei, ny midlertidig	Midlertidig inngrep

